



1A

планування

A504

Блок А

+3,300

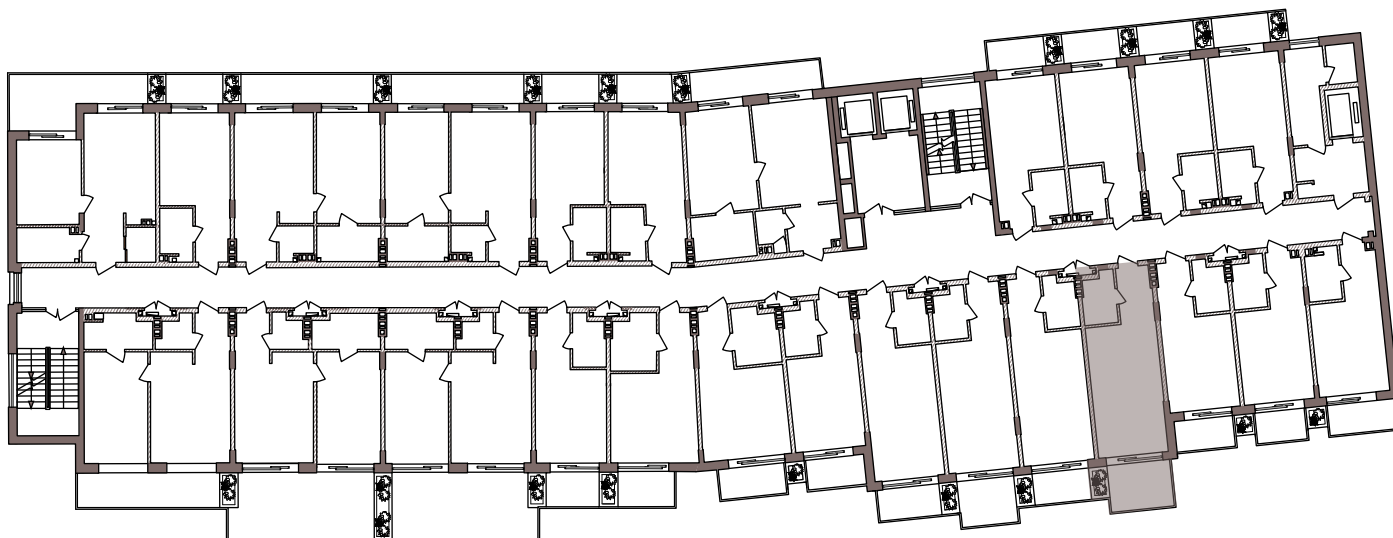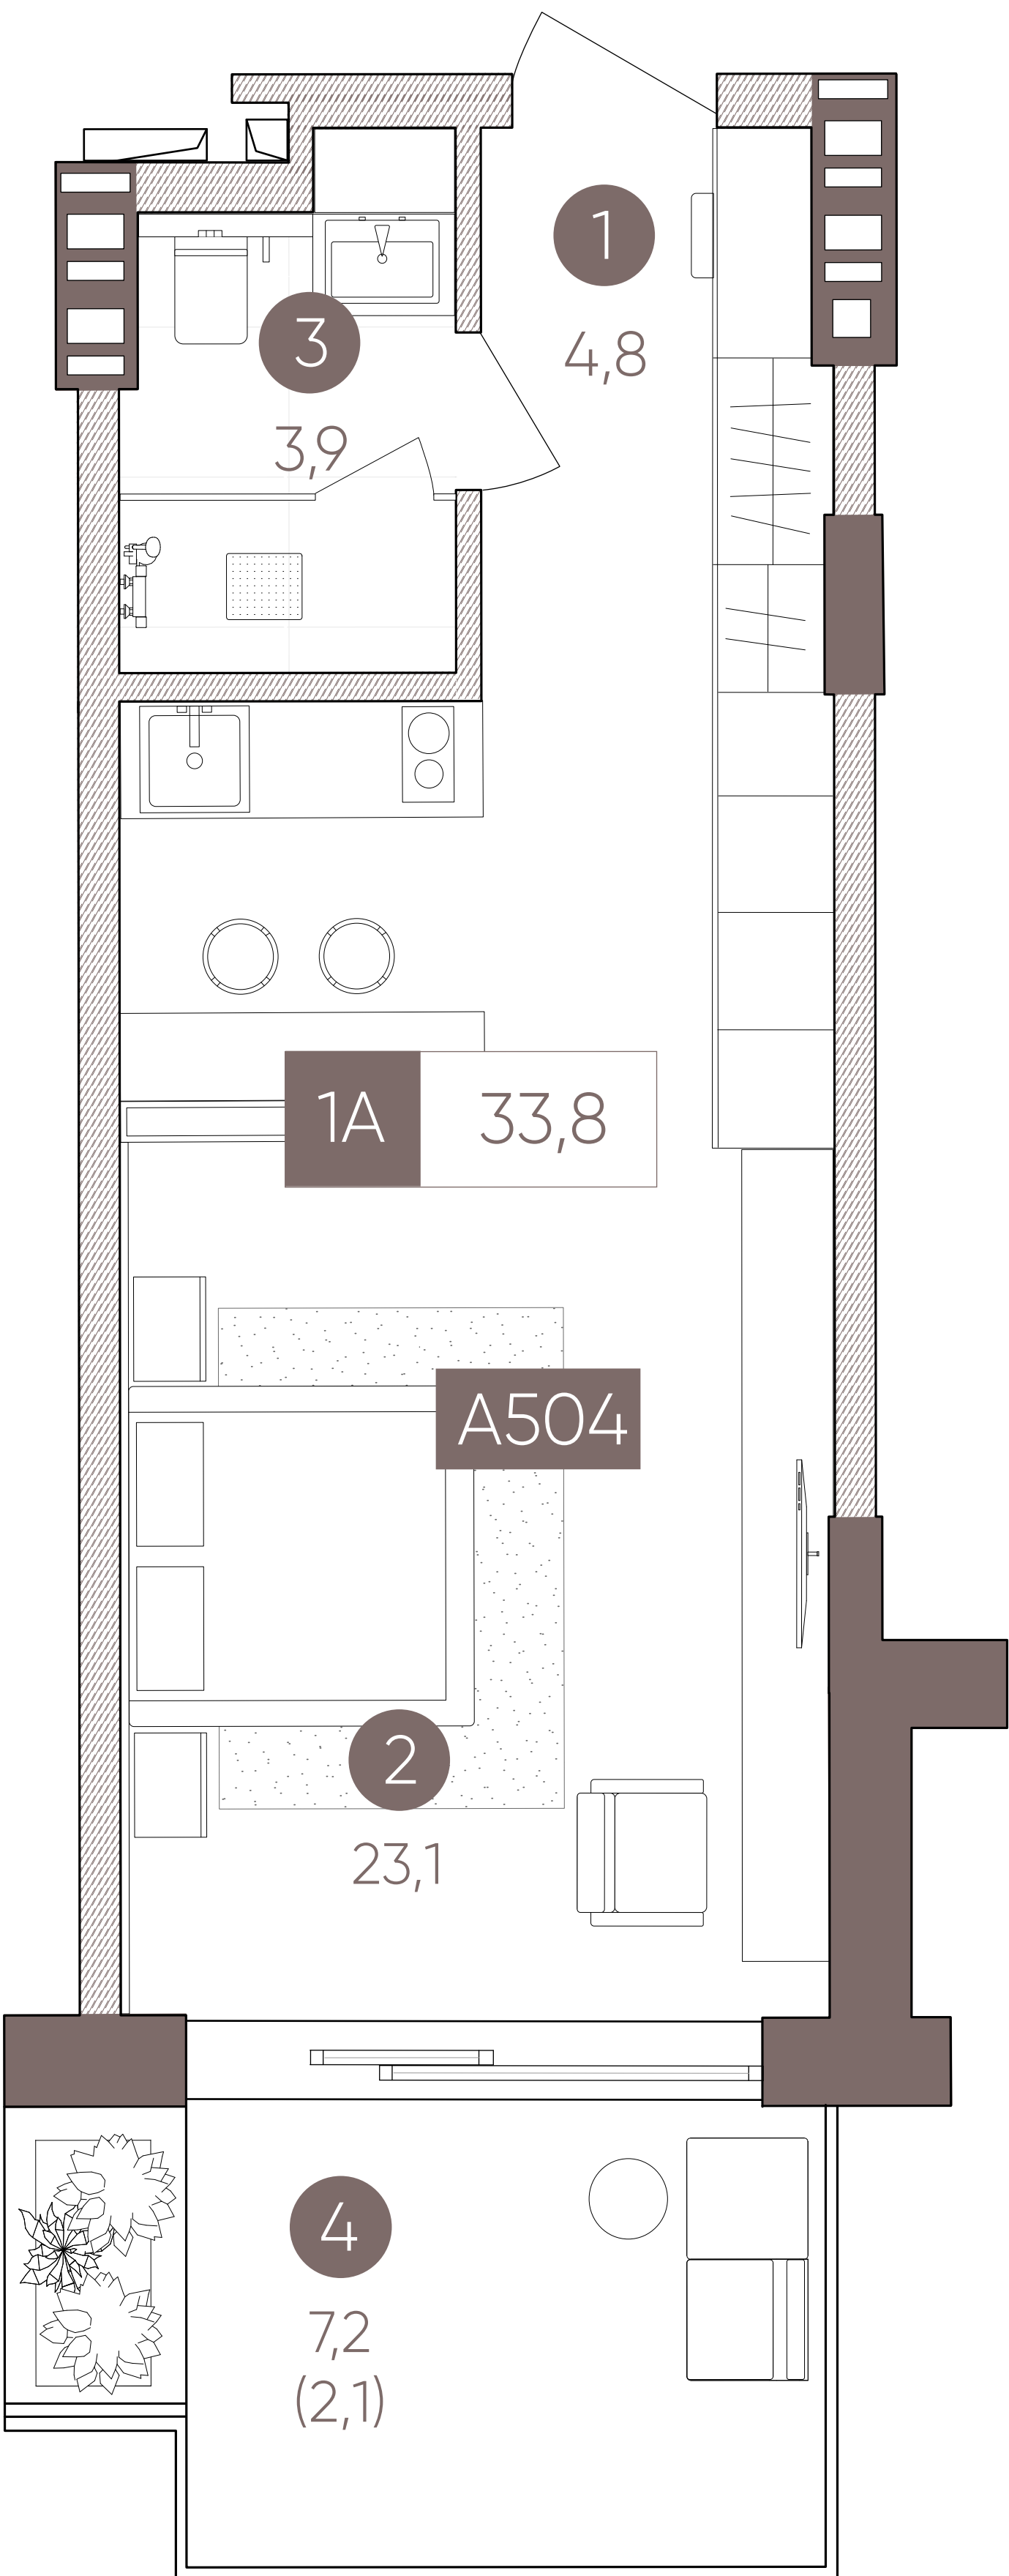

№	ПРИМІЩЕННЯ	ПЛОЩА
1	ПЕРЕДПОКІЙ	4,7
2	КУХНЯ-ВІТАЛЬНЯ	23,1
3	С/В	3,9
4	ТЕРАСА	7,2 (2,1)
ЗАГАЛЬНА ПЛОЩА		33,8