


1Д

планування

A510

Блок А

+3,300

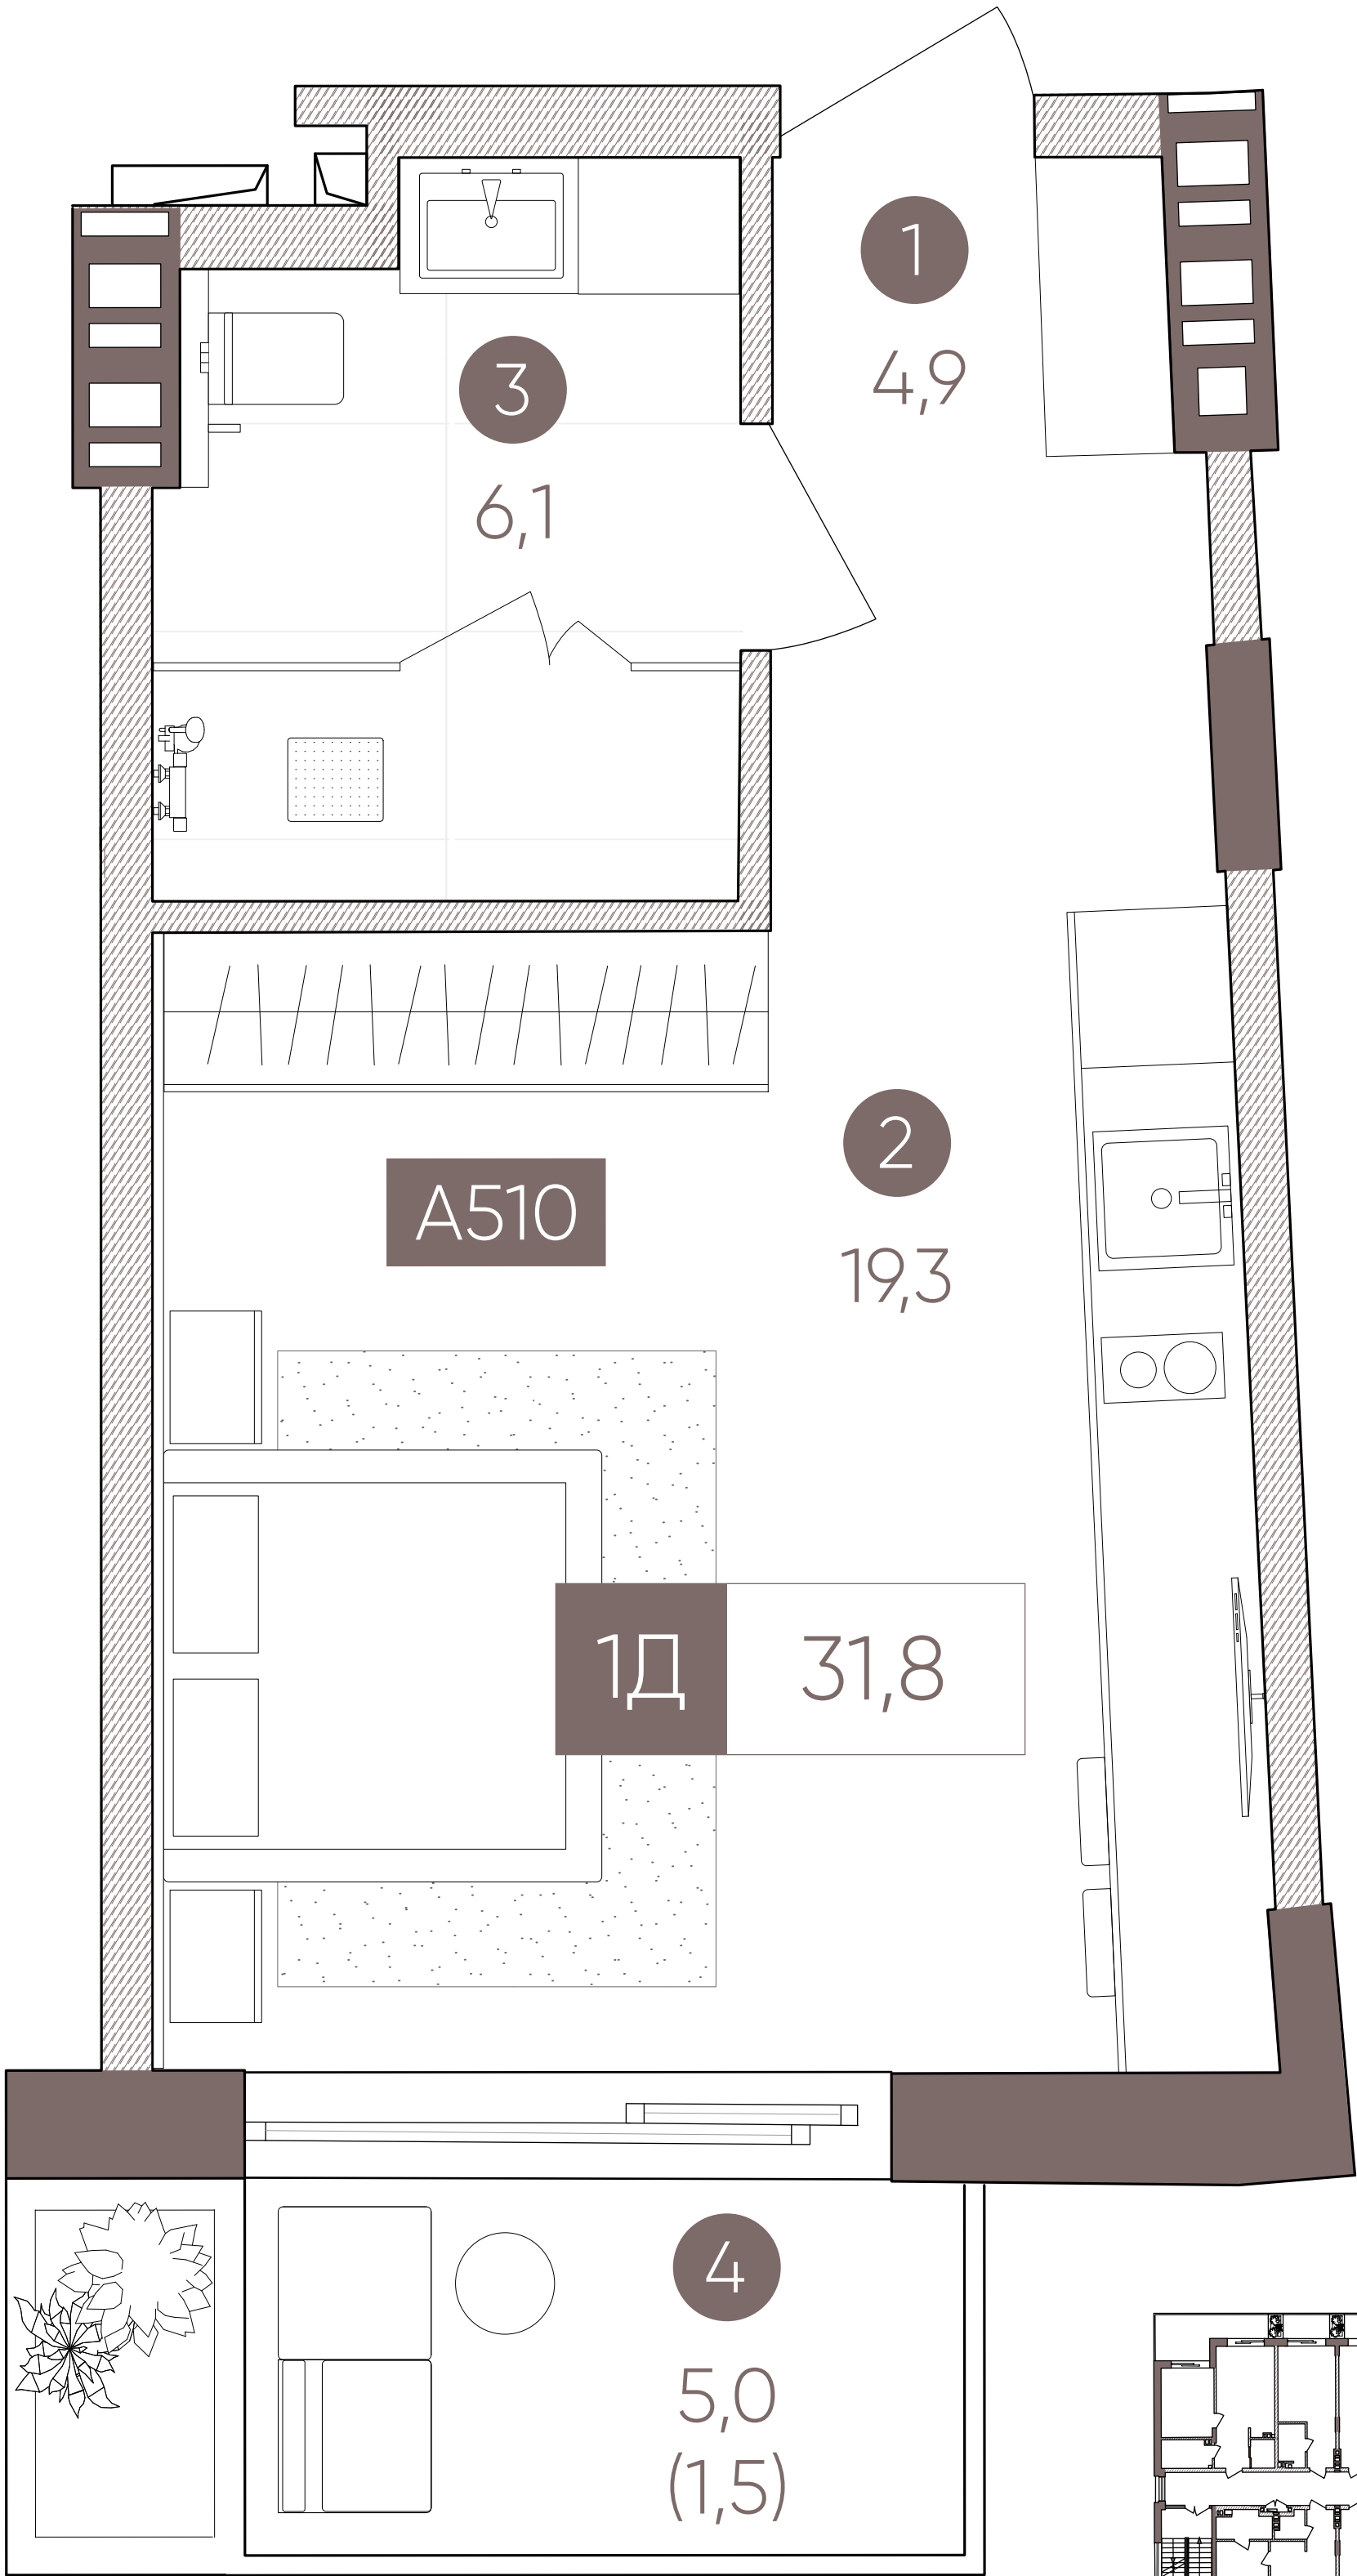

| №              | ПРИМІЩЕННЯ     | ПЛОЩА     |
|----------------|----------------|-----------|
| 1              | ПЕРЕДПОКІЙ     | 4,9       |
| 2              | КУХНЯ-ВІТАЛЬНЯ | 19,3      |
| 3              | С/В            | 6,1       |
| 4              | ТЕРАСА         | 5,0 (1,5) |
| ЗАГАЛЬНА ПЛОЩА |                | 31,8      |

