


2Г

планування

A514

Блок А

+3,300

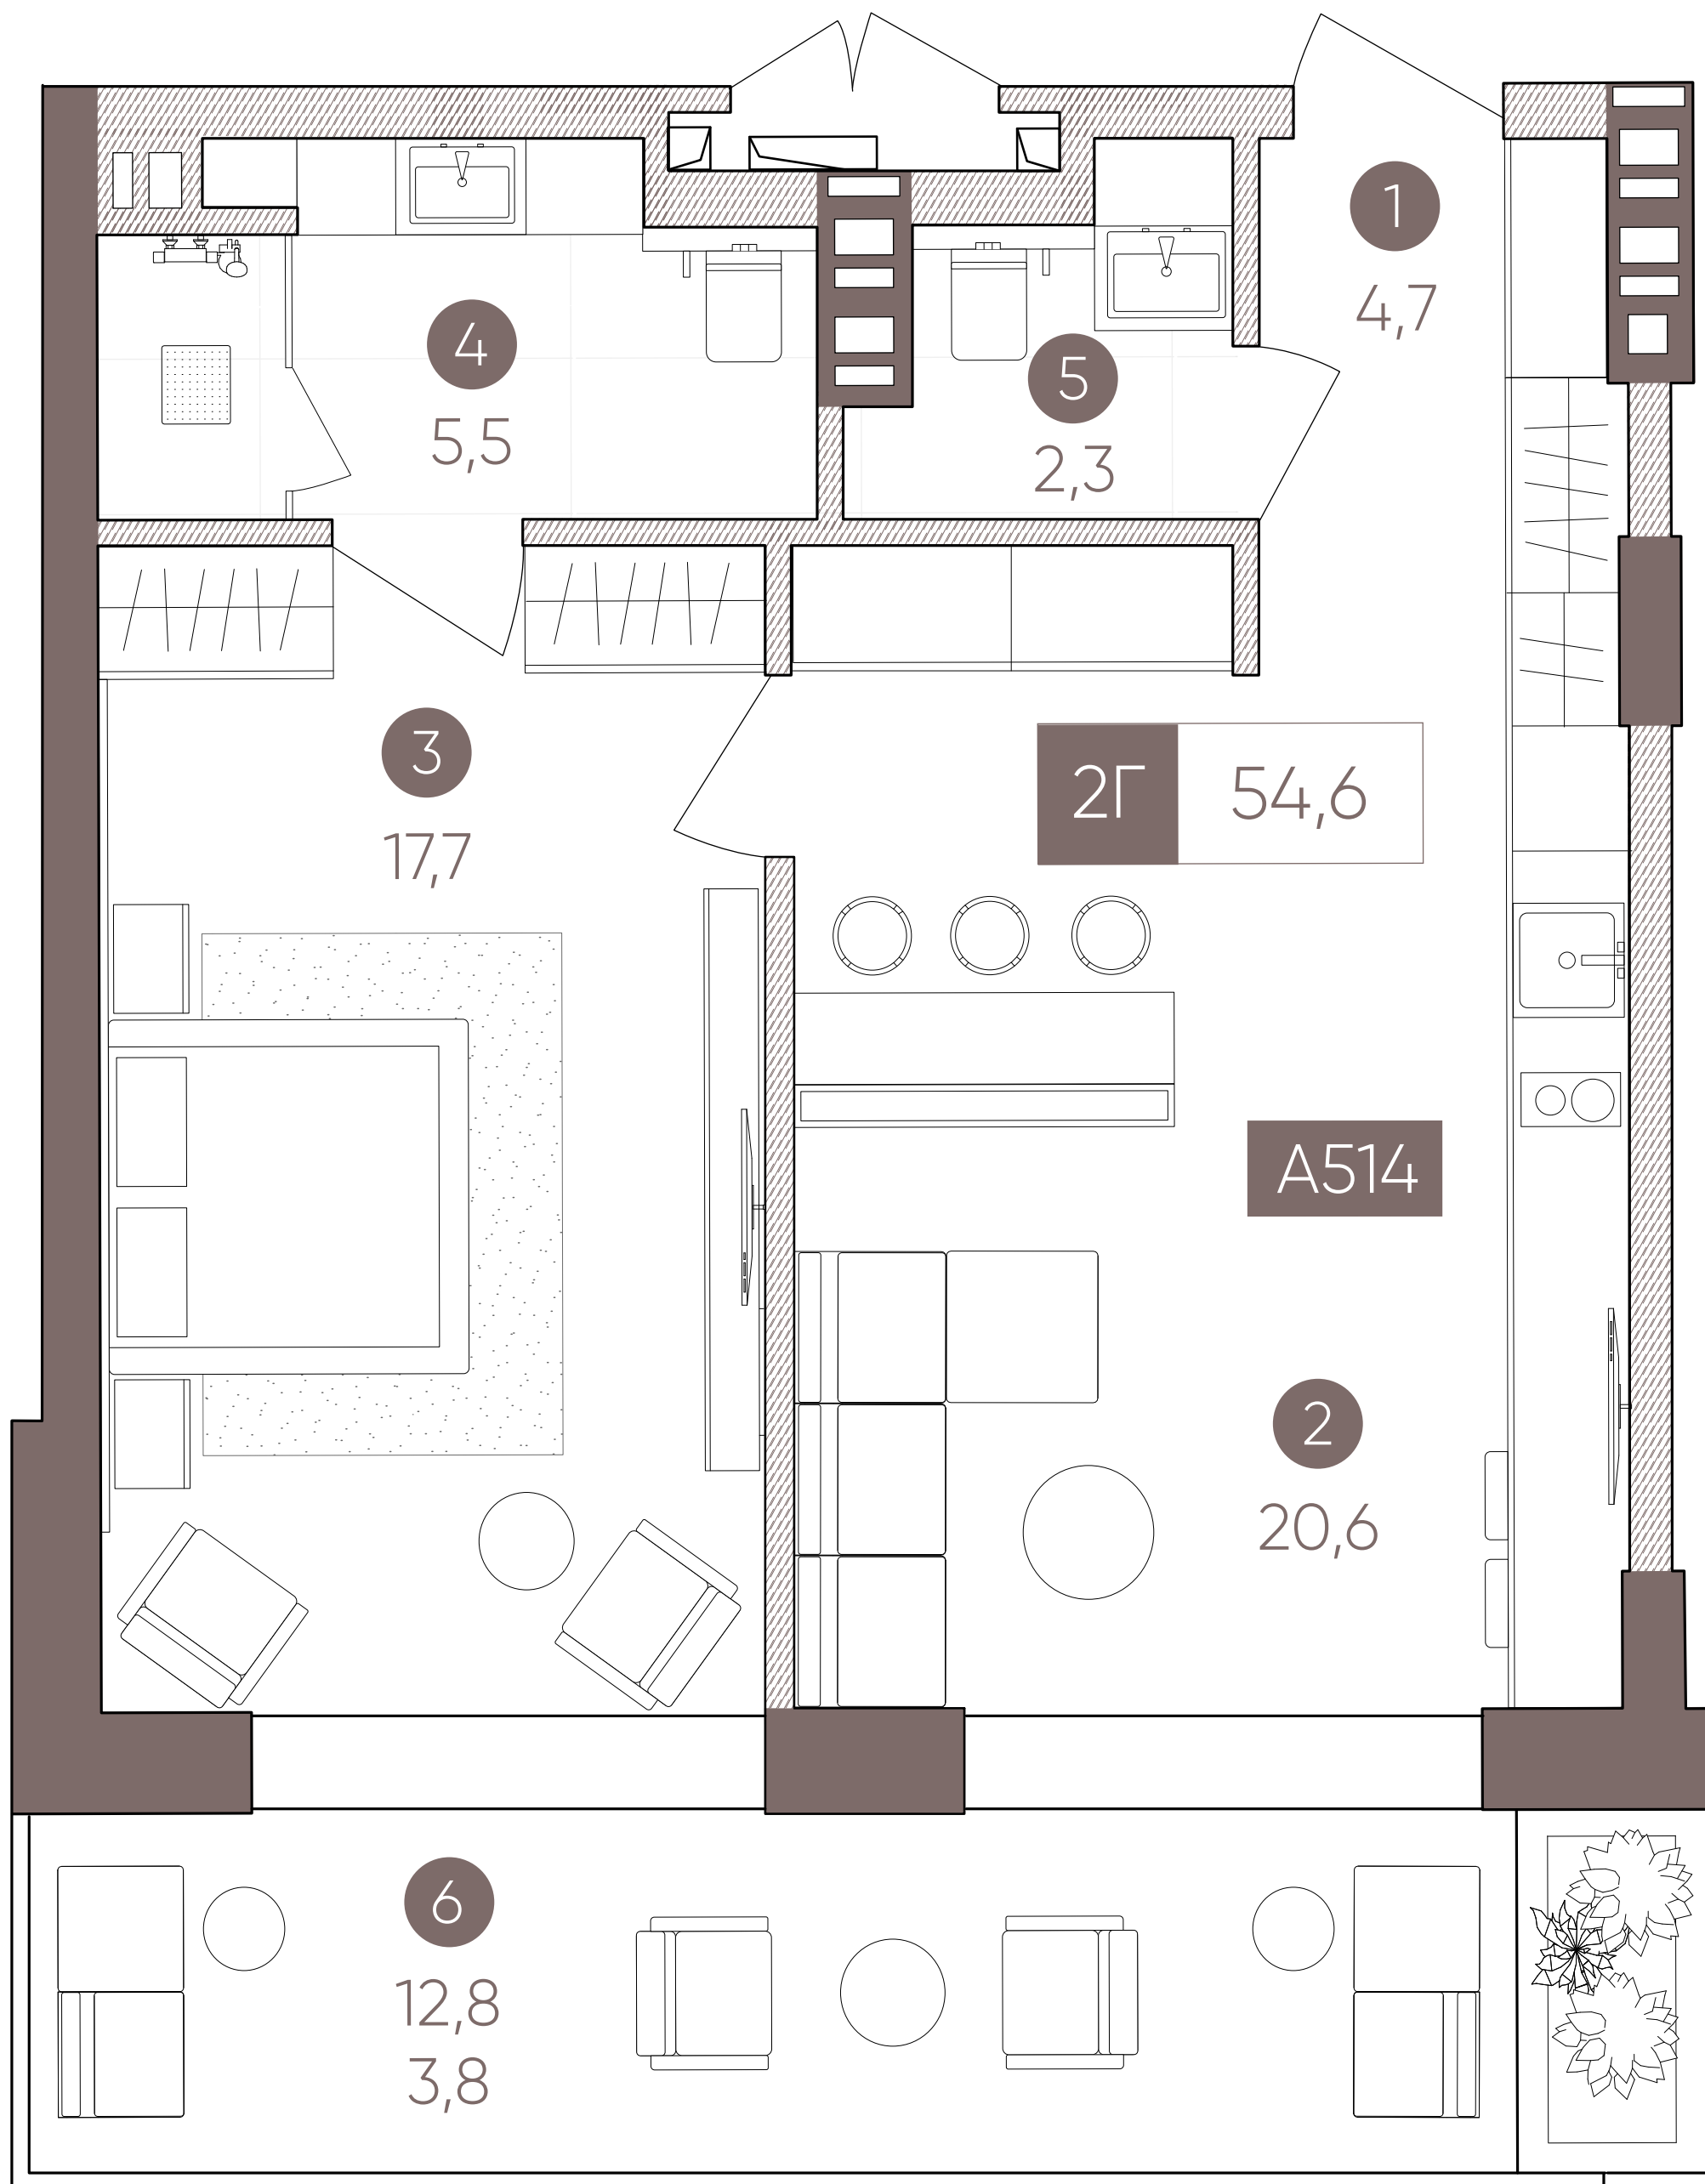

№	ПРИМІЩЕННЯ	ПЛОЩА
1	ПЕРЕДПОКІЙ	4,7
2	КУХНЯ-ВІТАЛЬНЯ	20,6
3	СПАЛЬНЯ	17,7
4	С/В	5,5
5	С/В	2,3
6	ТЕРАСА	12,8 (3,8)
ЗАГАЛЬНА ПЛОЩА		54,6

