


# 2А

планування

## A515

Блок А

+3,300

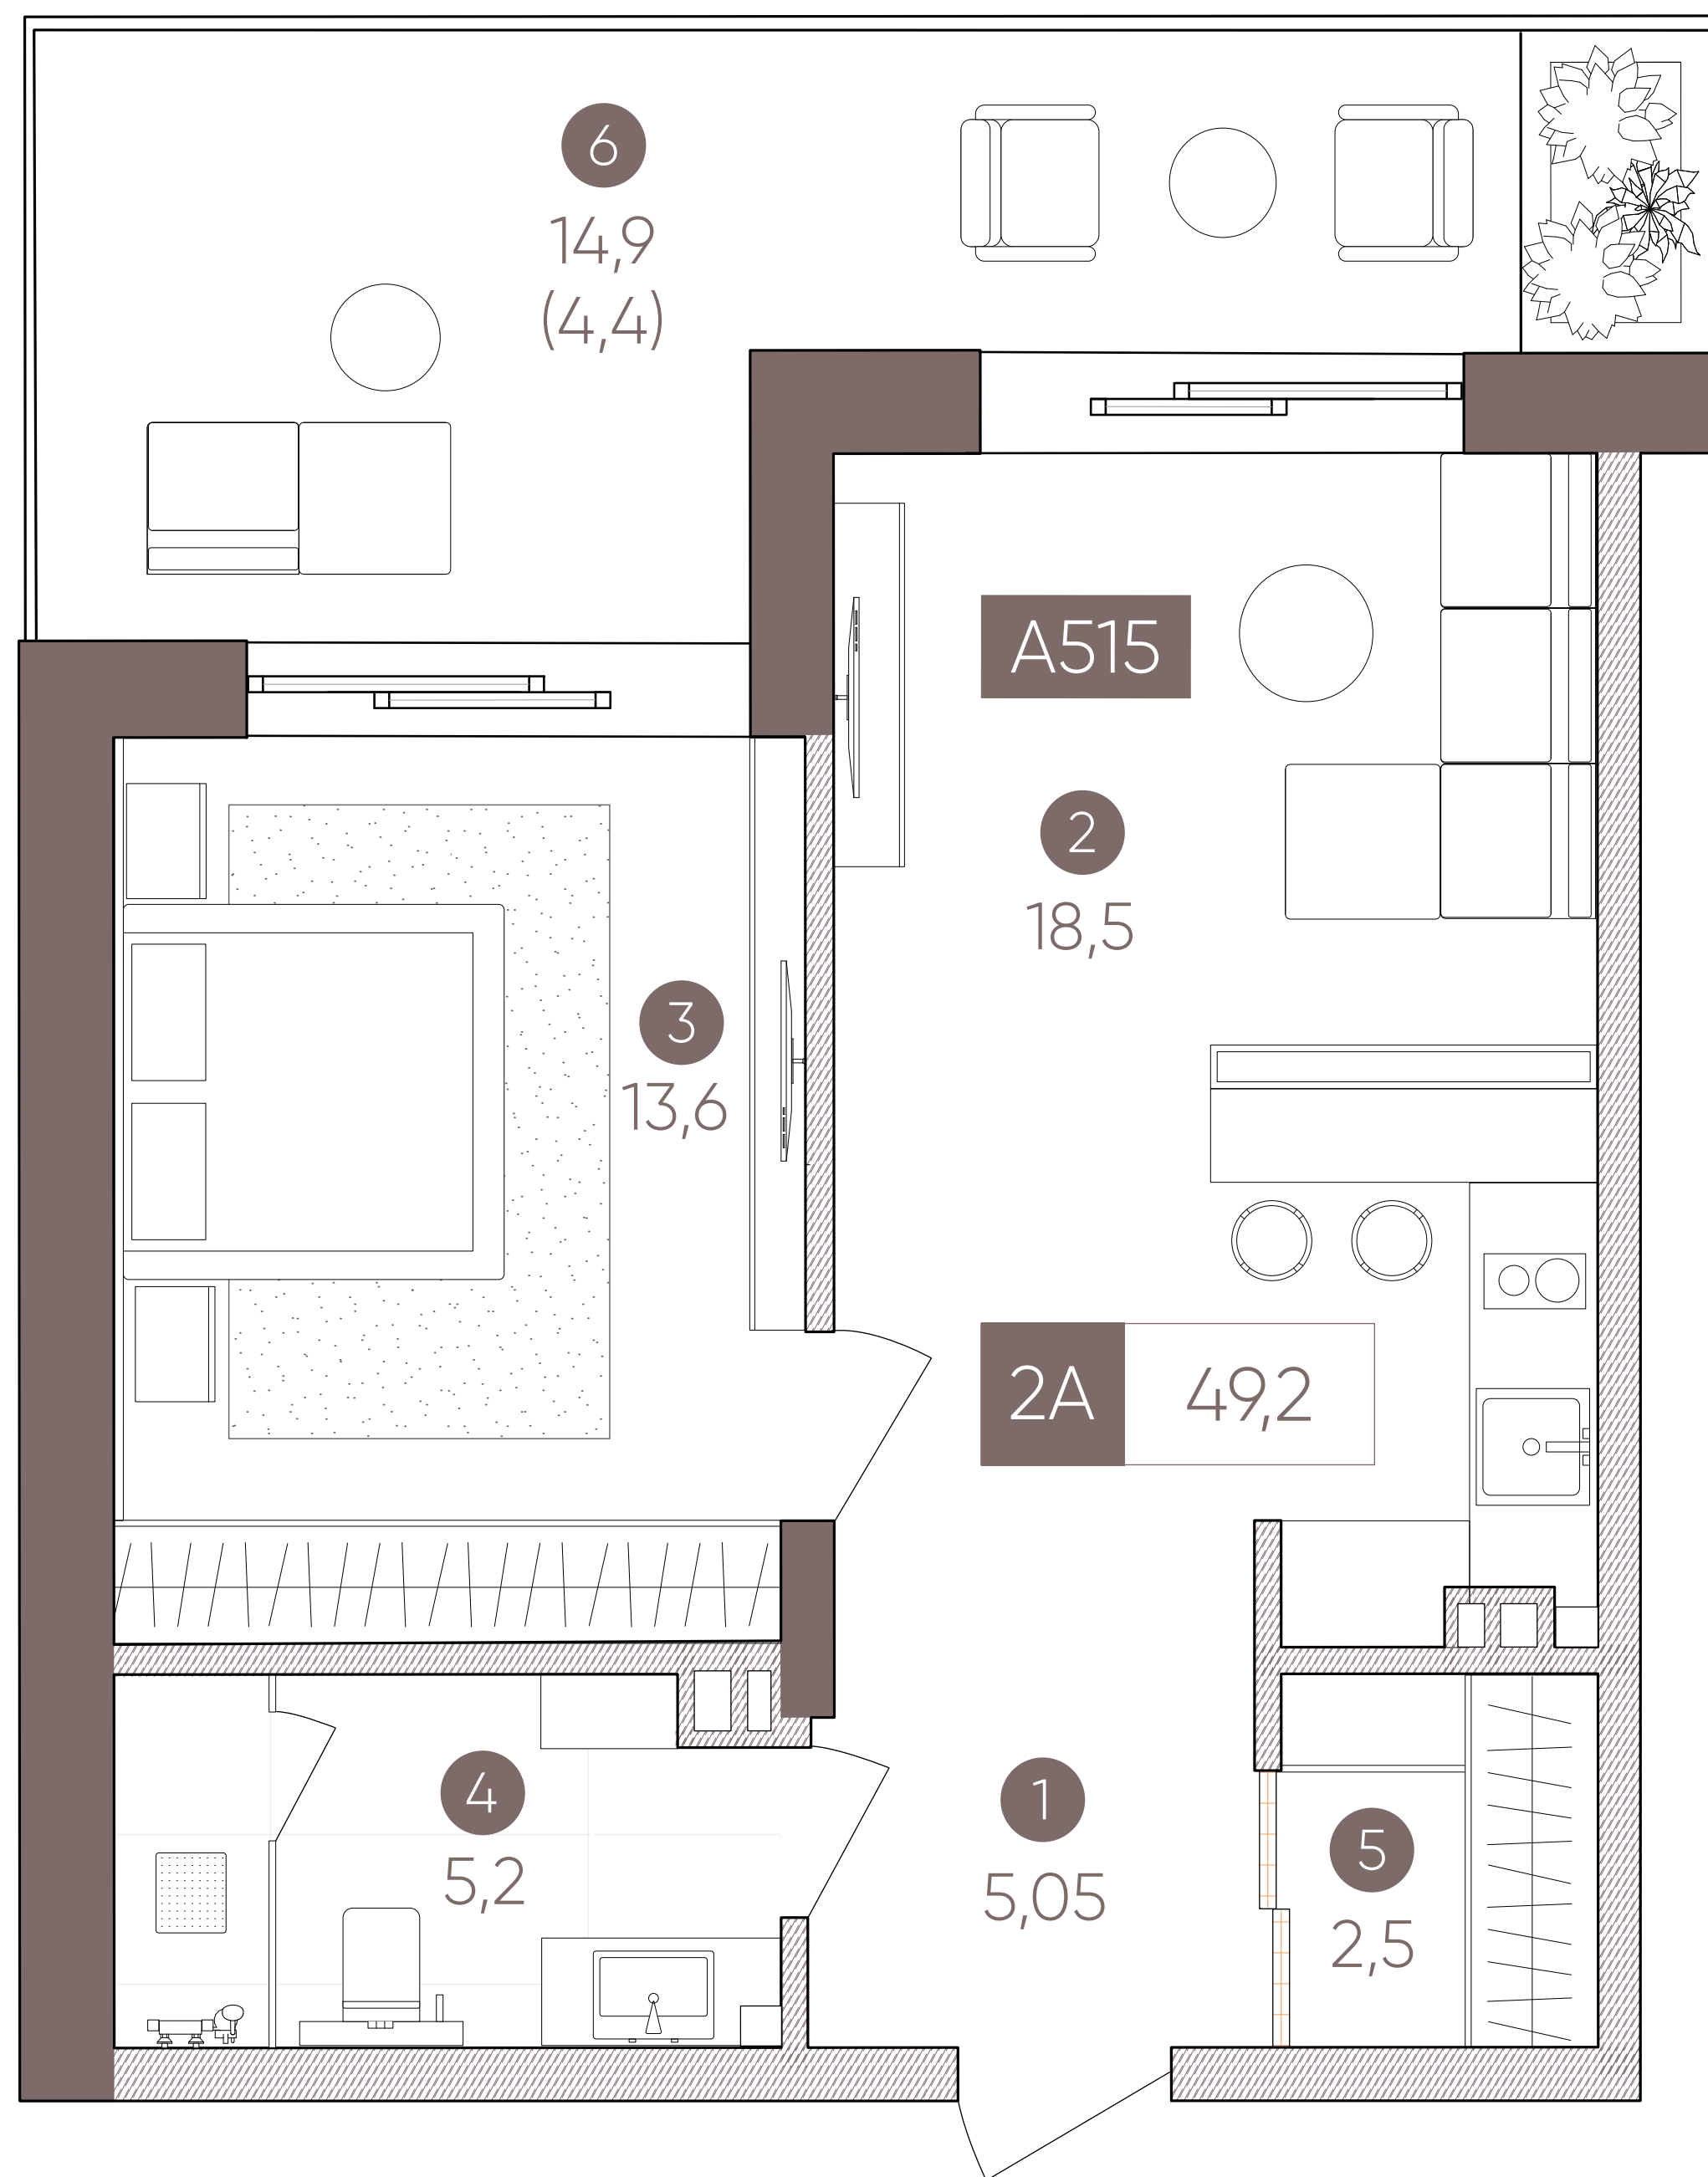

| №              | ПРИМІЩЕННЯ     | ПЛОЩА      |
|----------------|----------------|------------|
| 1              | ПЕРЕДПОКІЙ     | 5,05       |
| 2              | КУХНЯ-ВІТАЛЬНЯ | 18,5       |
| 3              | СПАЛЬНЯ        | 13,6       |
| 4              | С/В            | 5,2        |
| 5              | ГАРДЕРОБ       | 2,5        |
| 6              | ТЕРАСА         | 14,9 (4,4) |
| ЗАГАЛЬНА ПЛОЩА |                | 49,2       |

