


2В

планування

A518

Блок А

+3,300

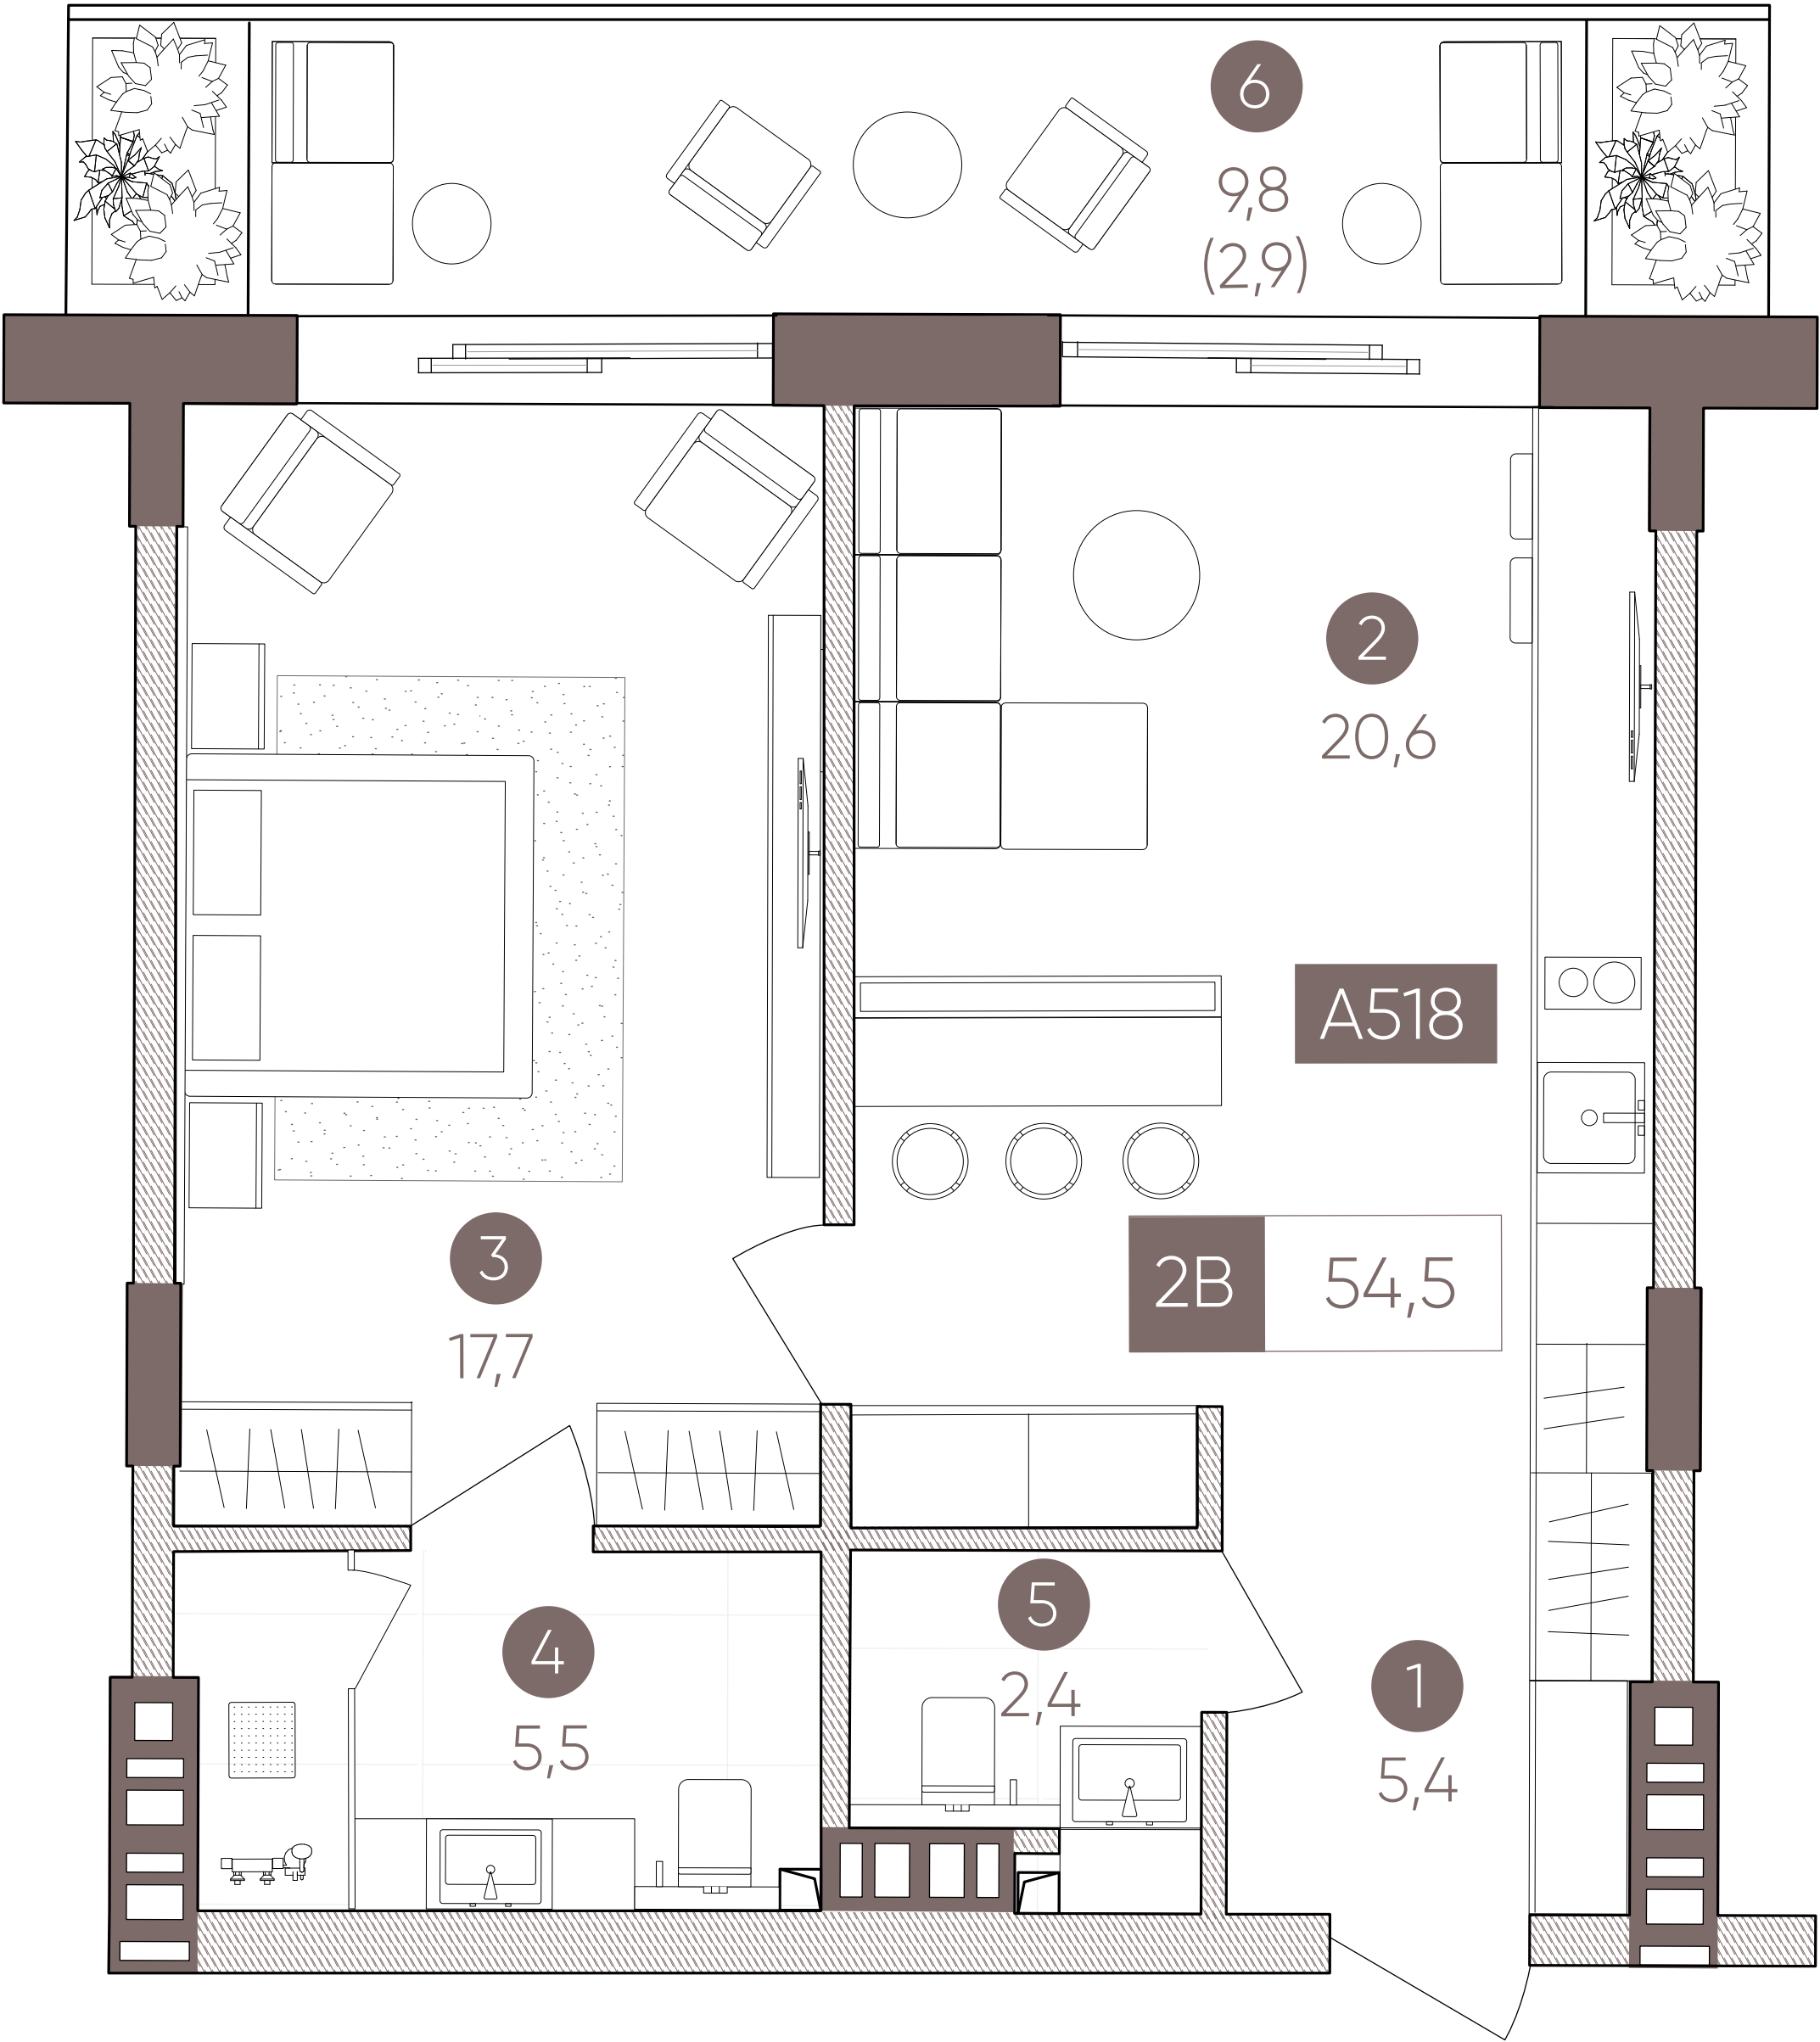

№	ПРИМІЩЕННЯ	ПЛОЩА
1	ПЕРЕДПОКІЙ	5,4
2	КУХНЯ-ВІТАЛЬНЯ	20,6
3	СПАЛЬНЯ	17,7
4	С/В	5,5
5	С/В	2,4
6	ТЕРАСА	9,8 (2,9)
ЗАГАЛЬНА ПЛОЩА		54,5

