


1Б




планування

А601

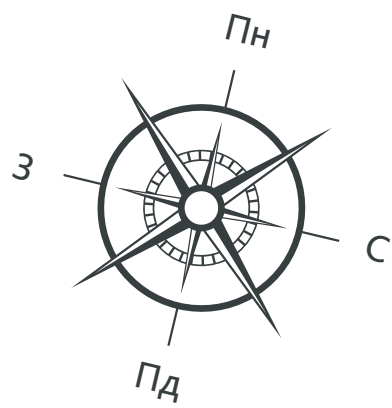

Блок А

Поверх 6

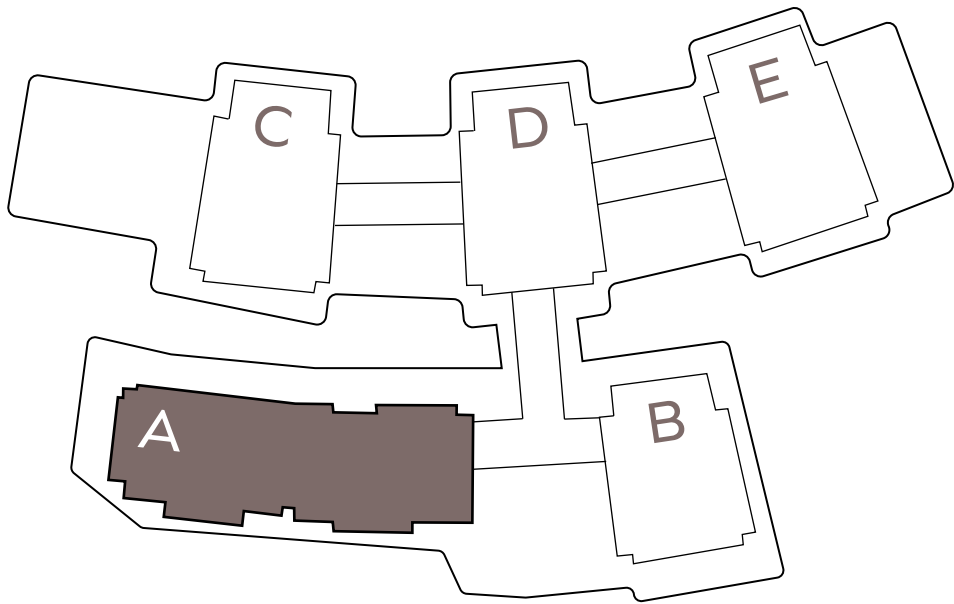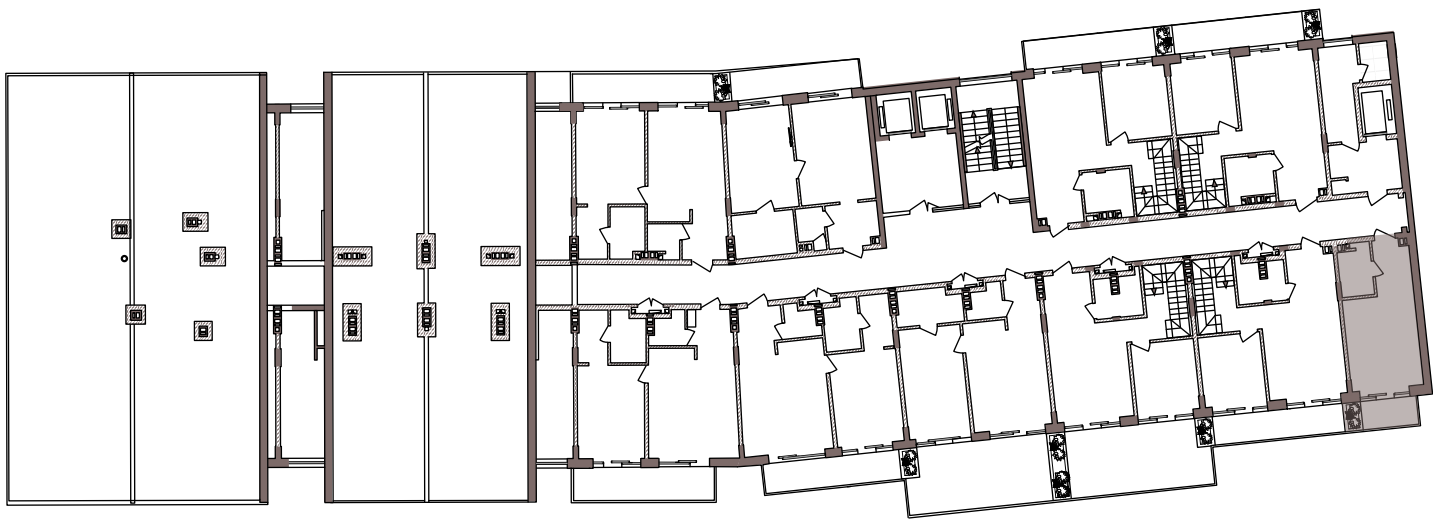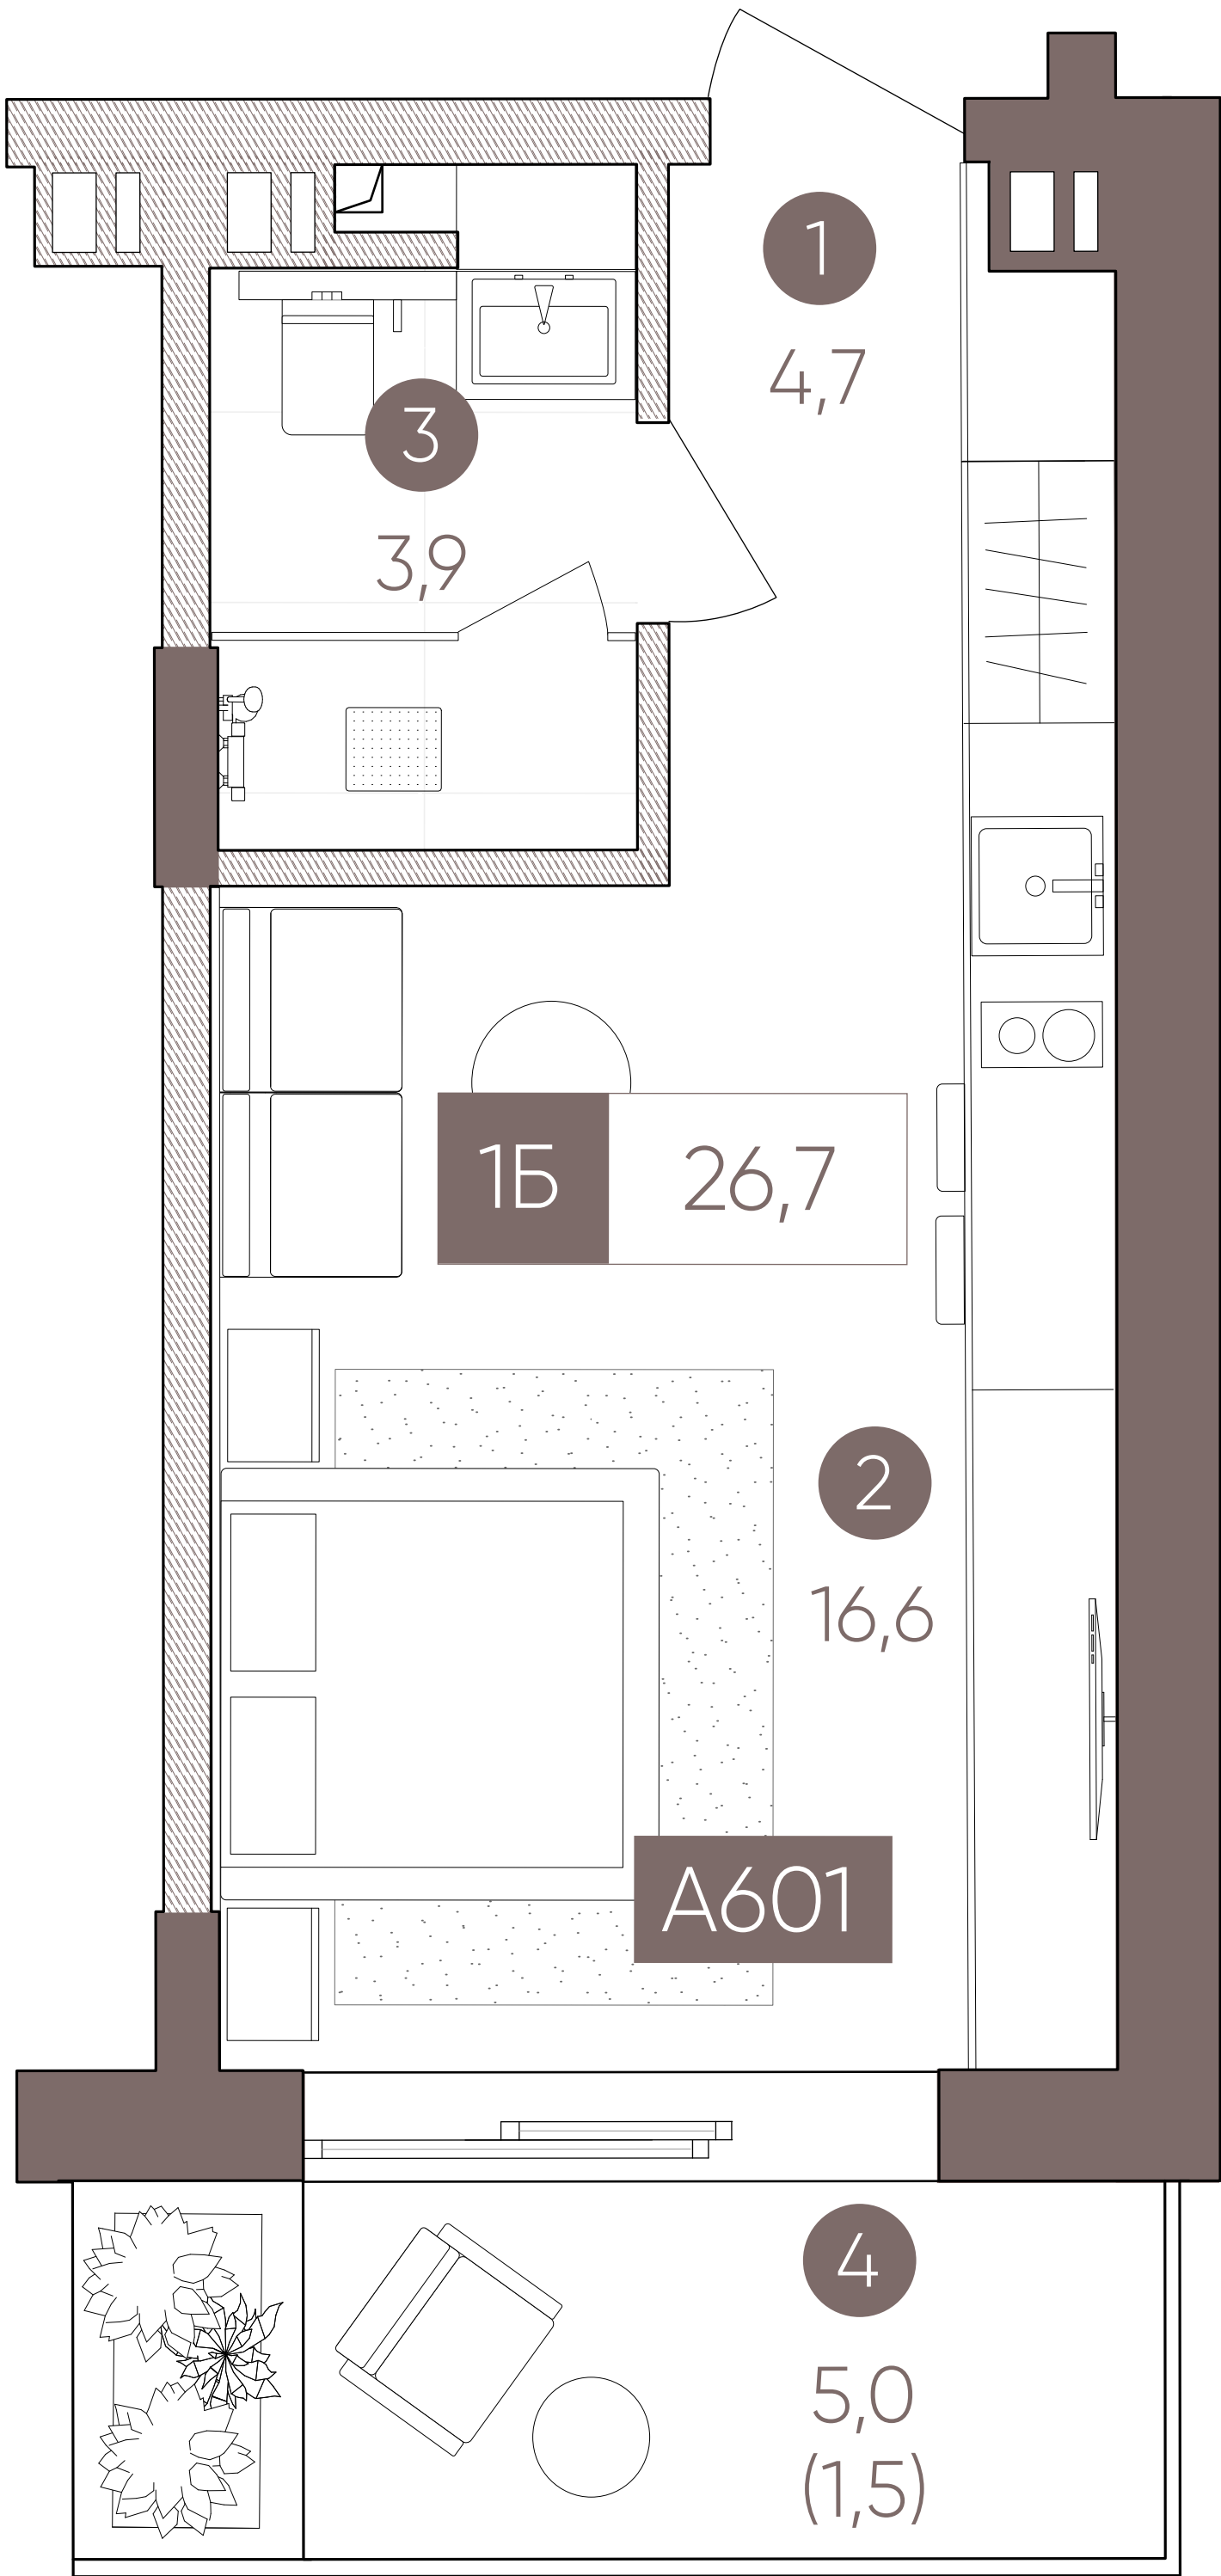

№	ПРИМІЩЕННЯ	ПЛОЩА
1	ПЕРЕДПОКІЙ	4,7
2	КУХНЯ-ВІТАЛЬНЯ	16,6
3	С/В	3,9
4	ТЕРАСА	5,0 (1,5)
ЗАГАЛЬНА ПЛОЩА		26,7