


3А


планування

А603

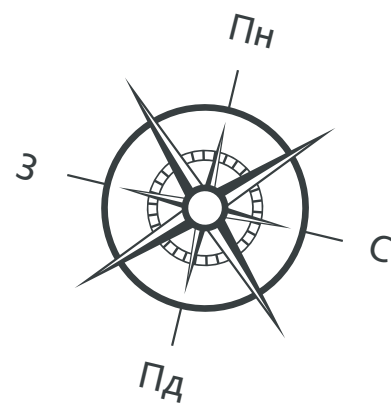

Блок А

Поверх 6

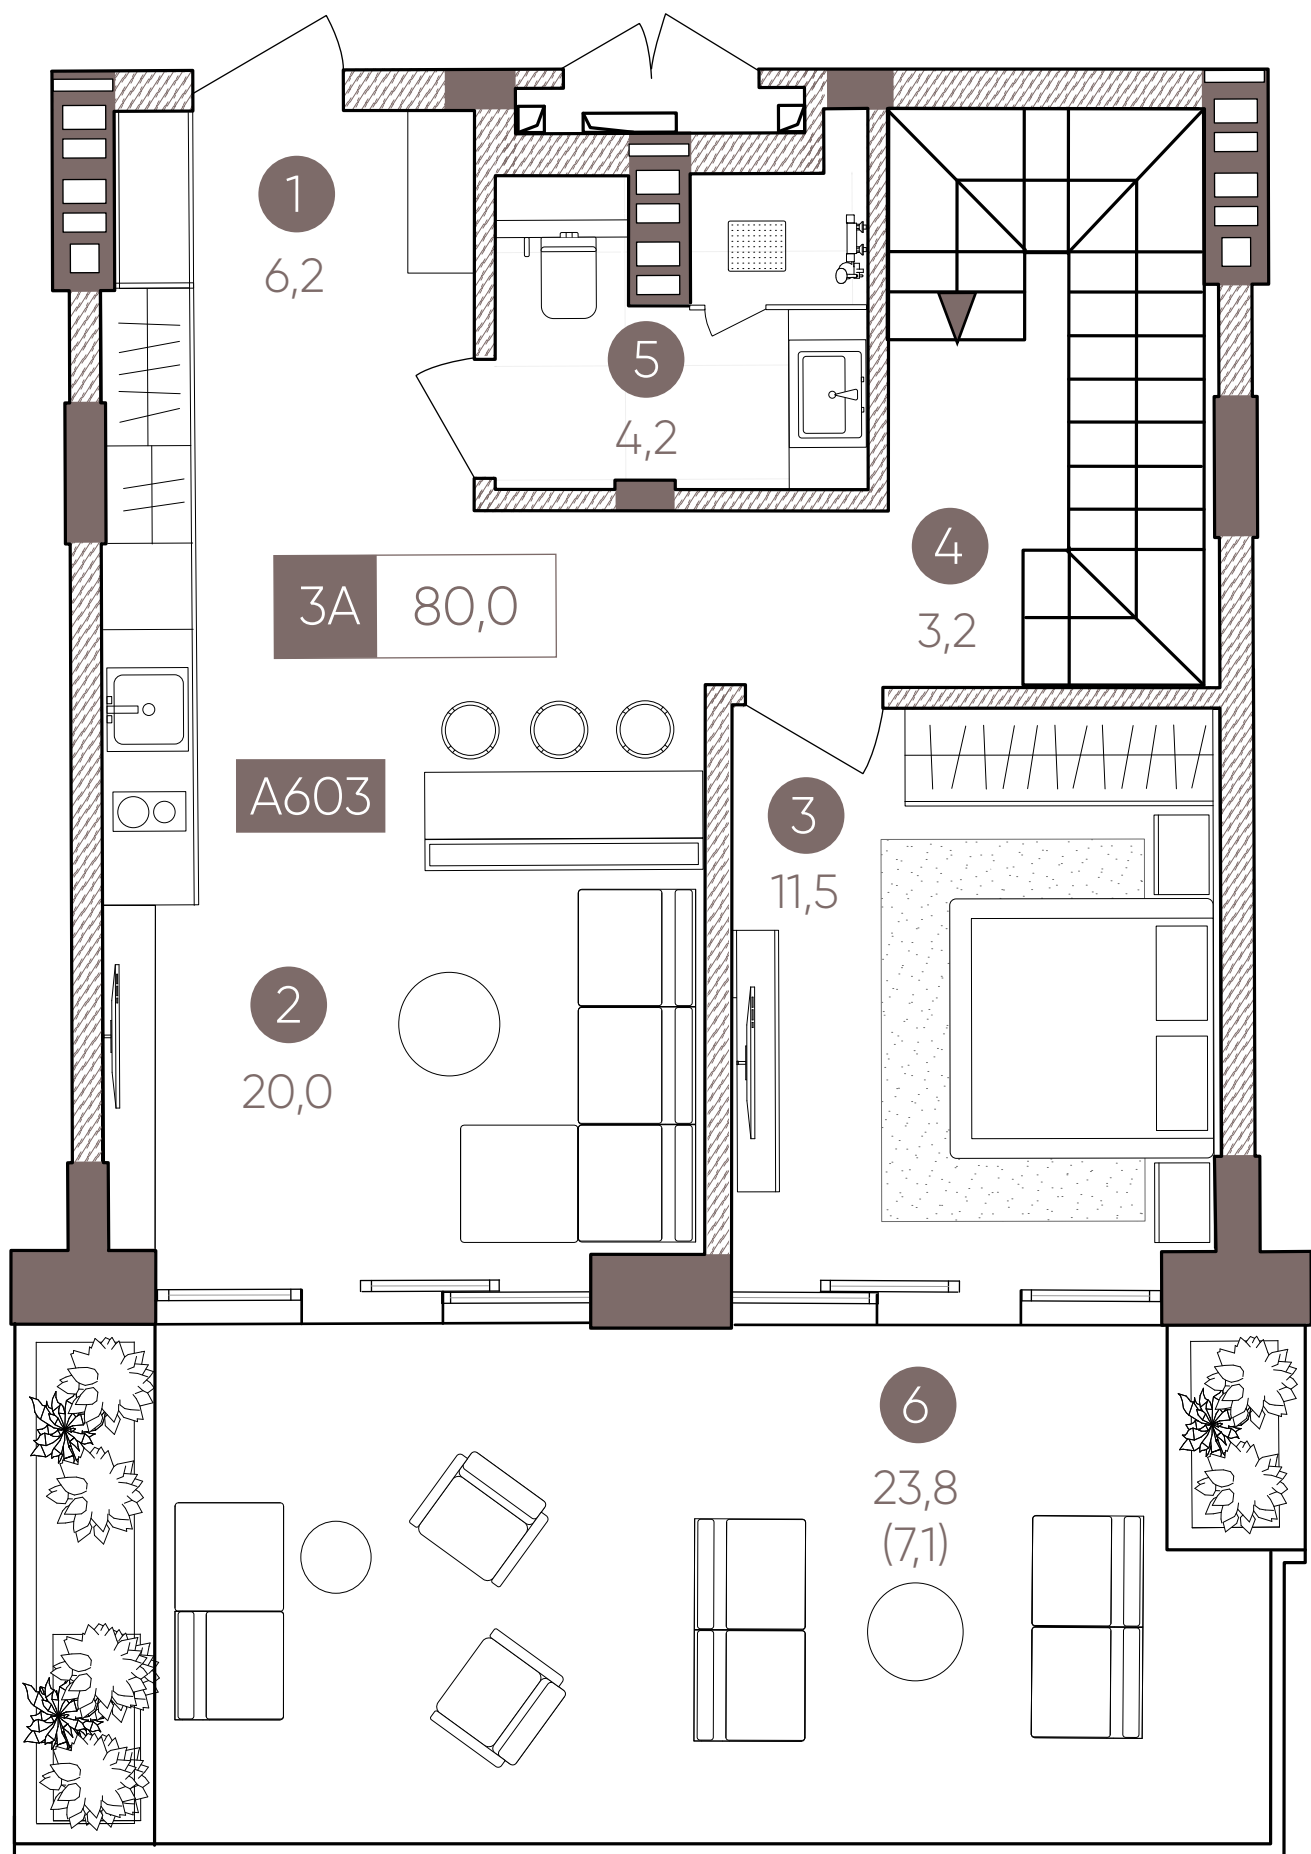

№	ПРИМІЩЕННЯ	ПЛОЩА
1	ПЕРЕДПОКІЙ	6,2
2	КУХНЯ-ВІТАЛЬНЯ	20,0
3	СПАЛЬНЯ	11,5
4	СХОДИ	3,2
5	С/В	4,2
6	ТЕРАСА	23,8 (7,1)
7	СПАЛЬНЯ	11,5
8	С/В	4,4
9	СХОДИ	12,1
ЗАГАЛЬНА ПЛОЩА		80,0

