


2Д


планування

А604

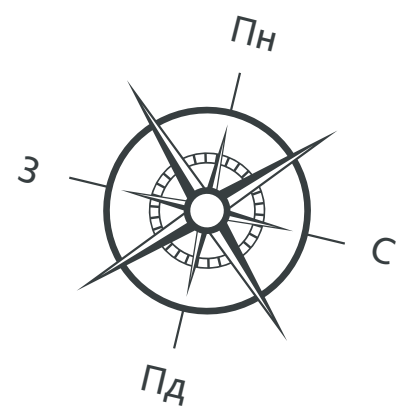

Блок А

Поверх 6

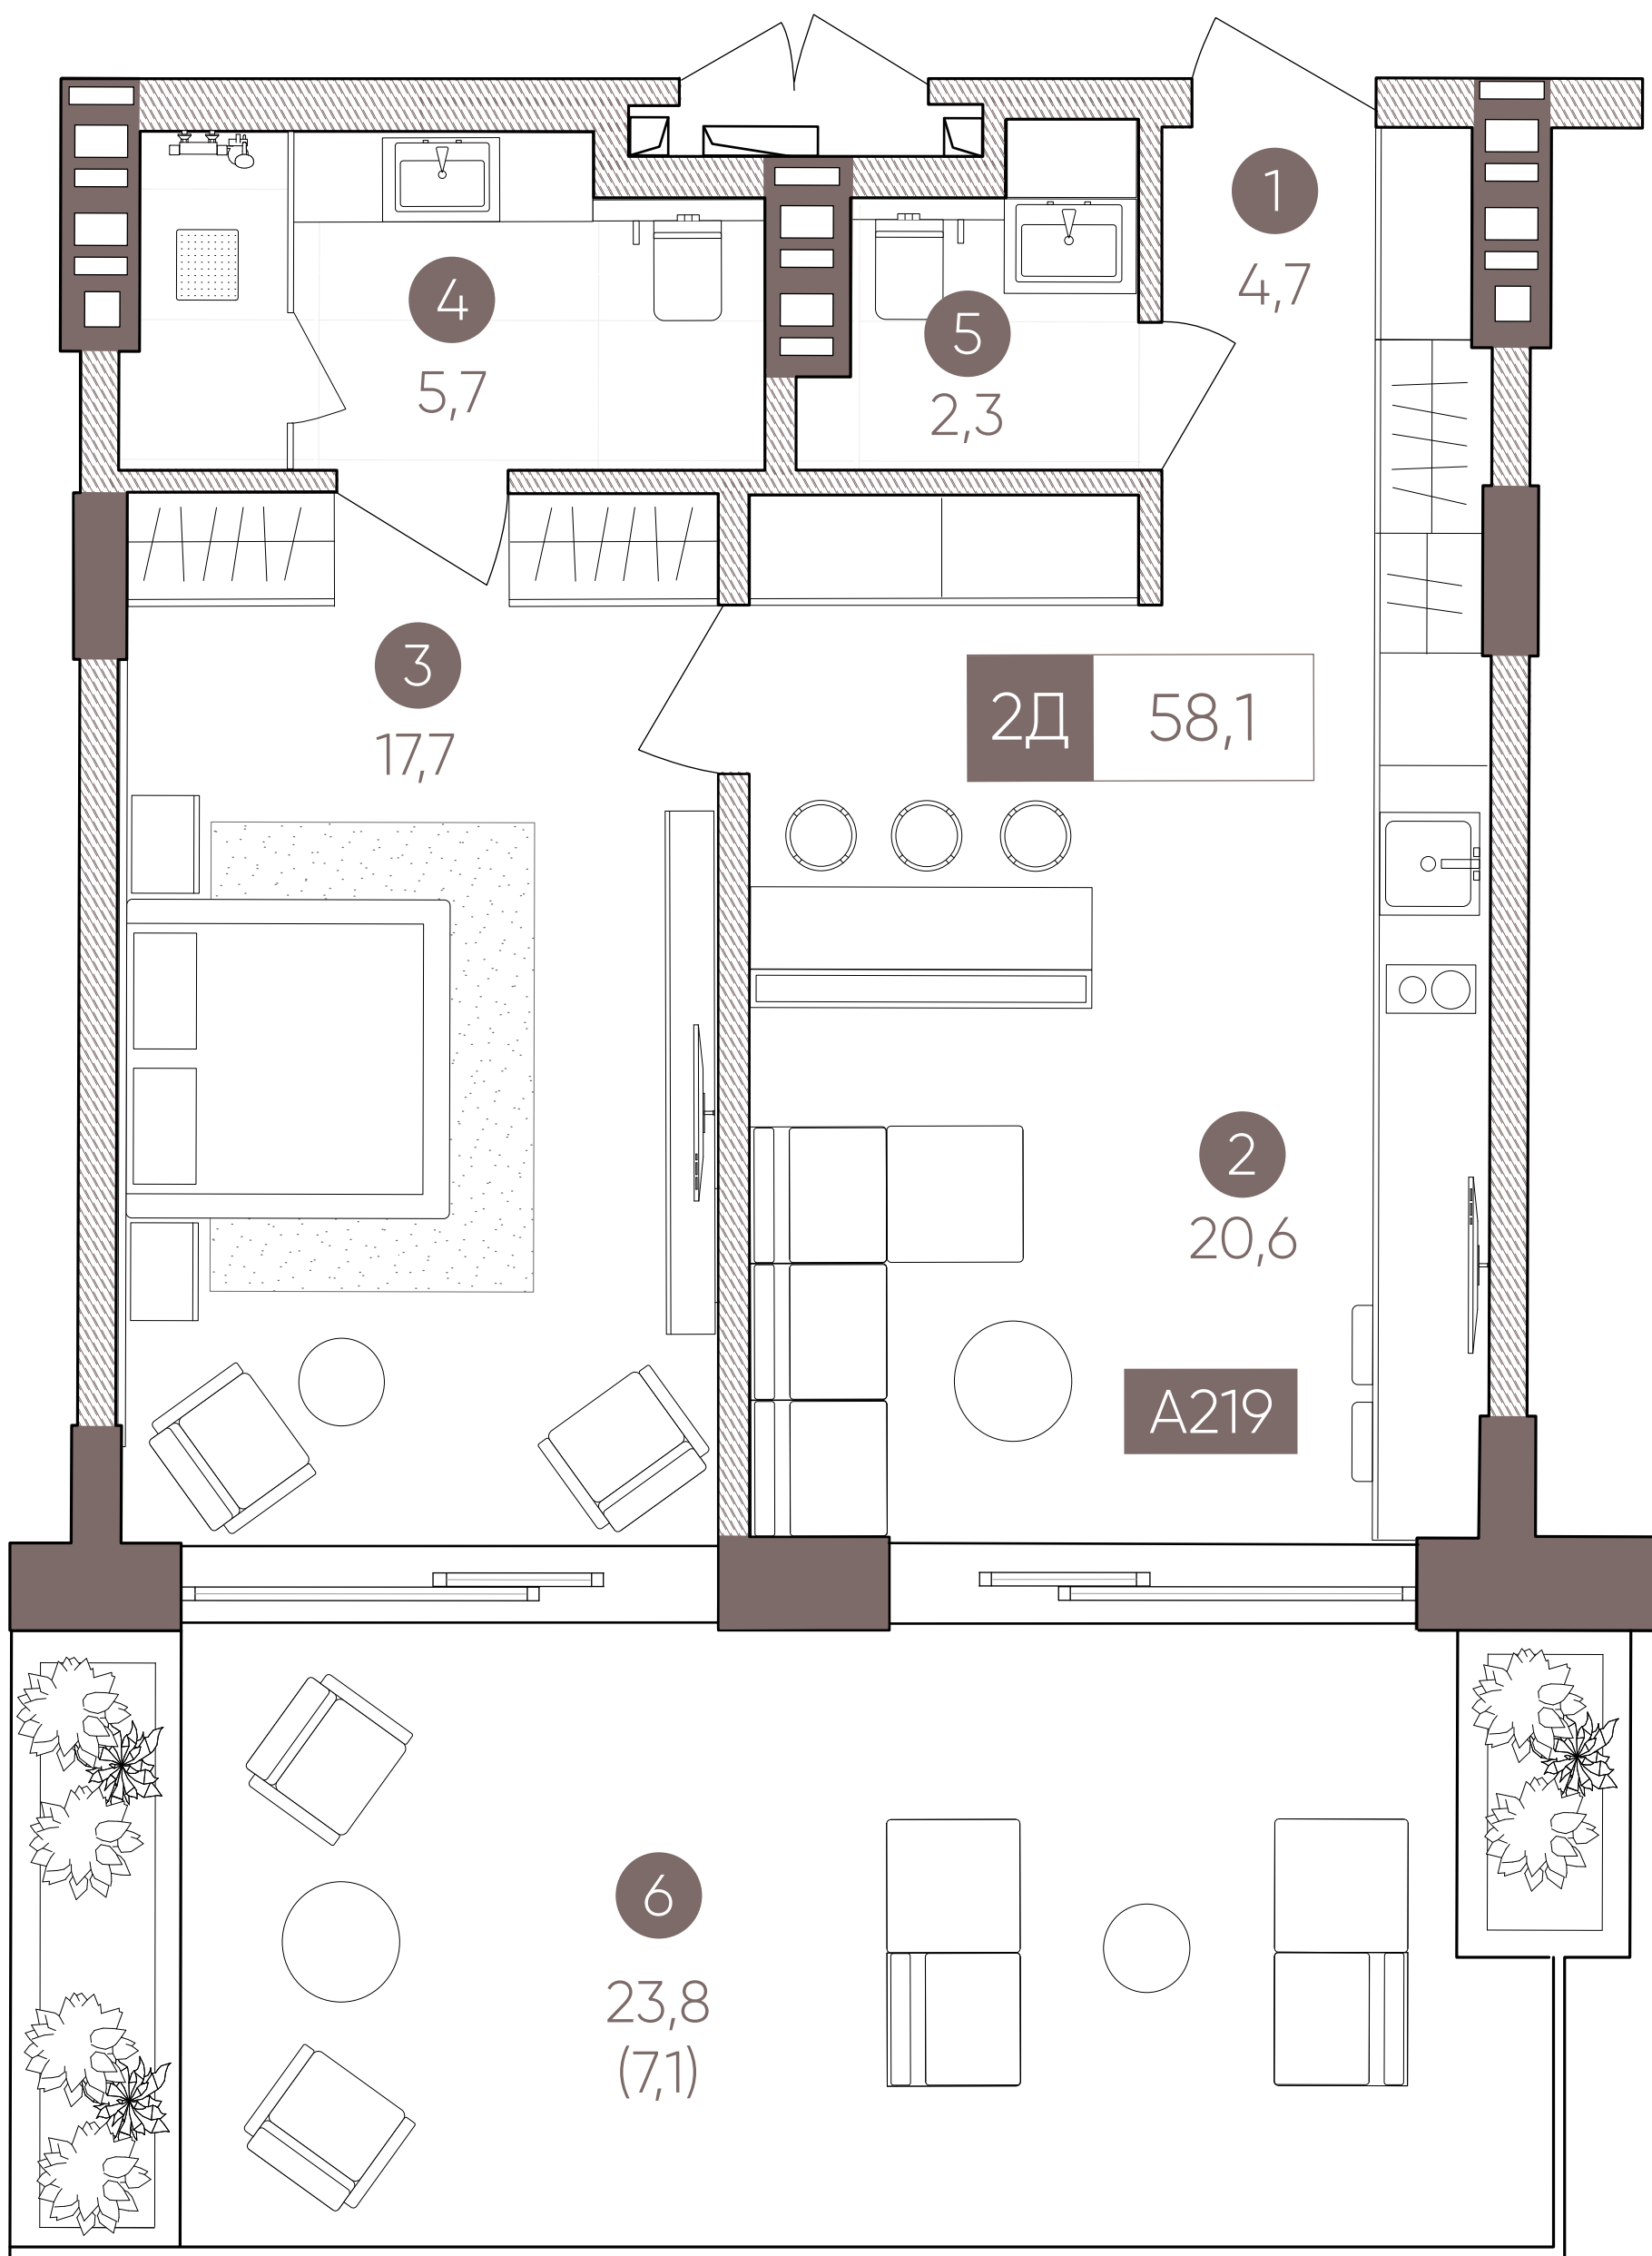

№	ПРИМІЩЕННЯ	ПЛОЩА
1	ПЕРЕДПОКІЙ	4,7
2	КУХНЯ-ВІТАЛЬНЯ	20,6
3	СПАЛЬНЯ	17,7
4	С/В	5,7
5	С/В	2,3
6	ТЕРАСА	23,8 (7,1)
ЗАГАЛЬНА ПЛОЩА		58,1

