


2И


планування

A605

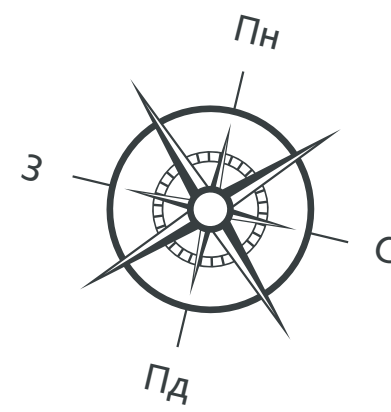

Блок А

Поверх 6

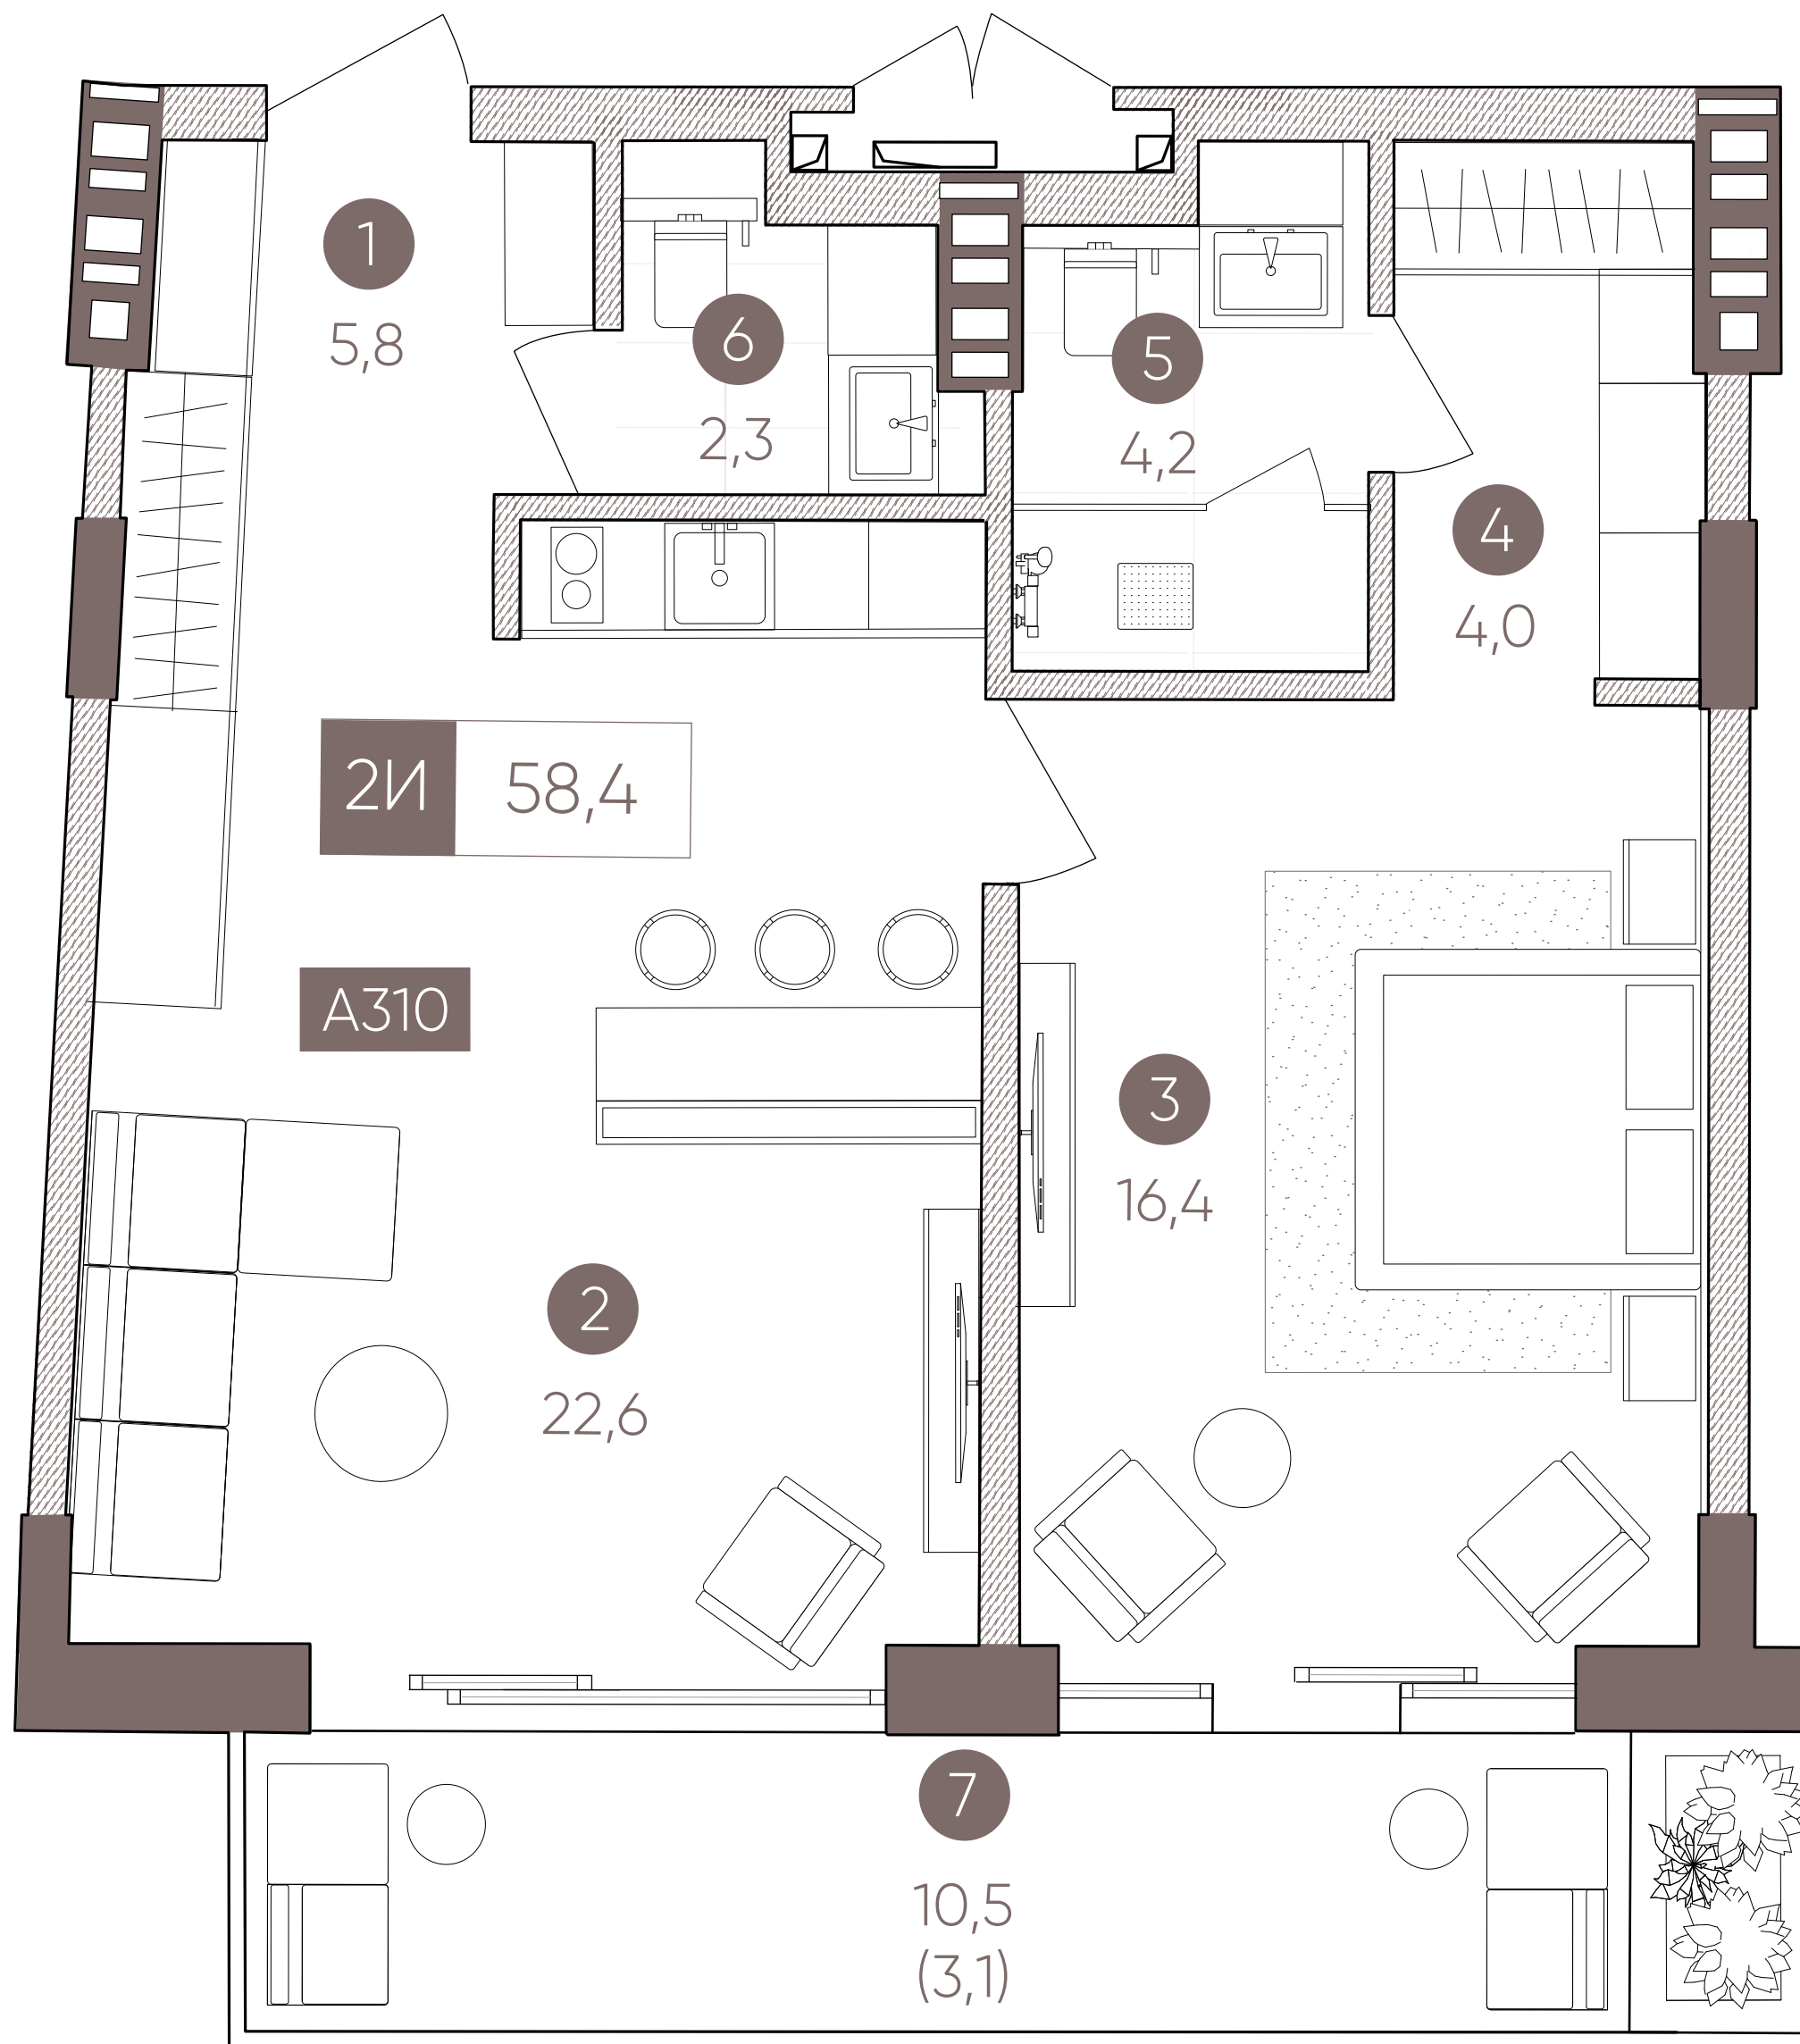

№	ПРИМІЩЕННЯ	ПЛОЩА
1	ПЕРЕДПОКІЙ	5,8
2	КУХНЯ-ВІТАЛЬНЯ	22,6
3	СПАЛЬНЯ	16,4
4	ГАРДЕРОБ	4,0
5	С/В	4,2
6	С/В	2,3
7	ТЕРАСА	10,5 (3,1)
ЗАГАЛЬНА ПЛОЩА		58,4

