


2Ж


планування

A606

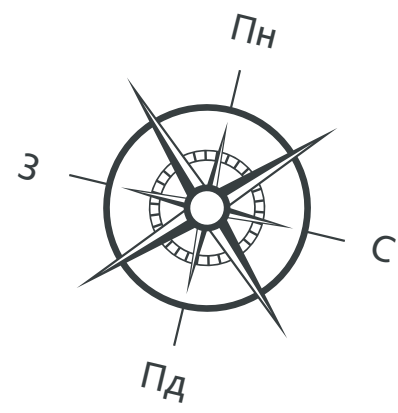

Блок А

Поверх 6

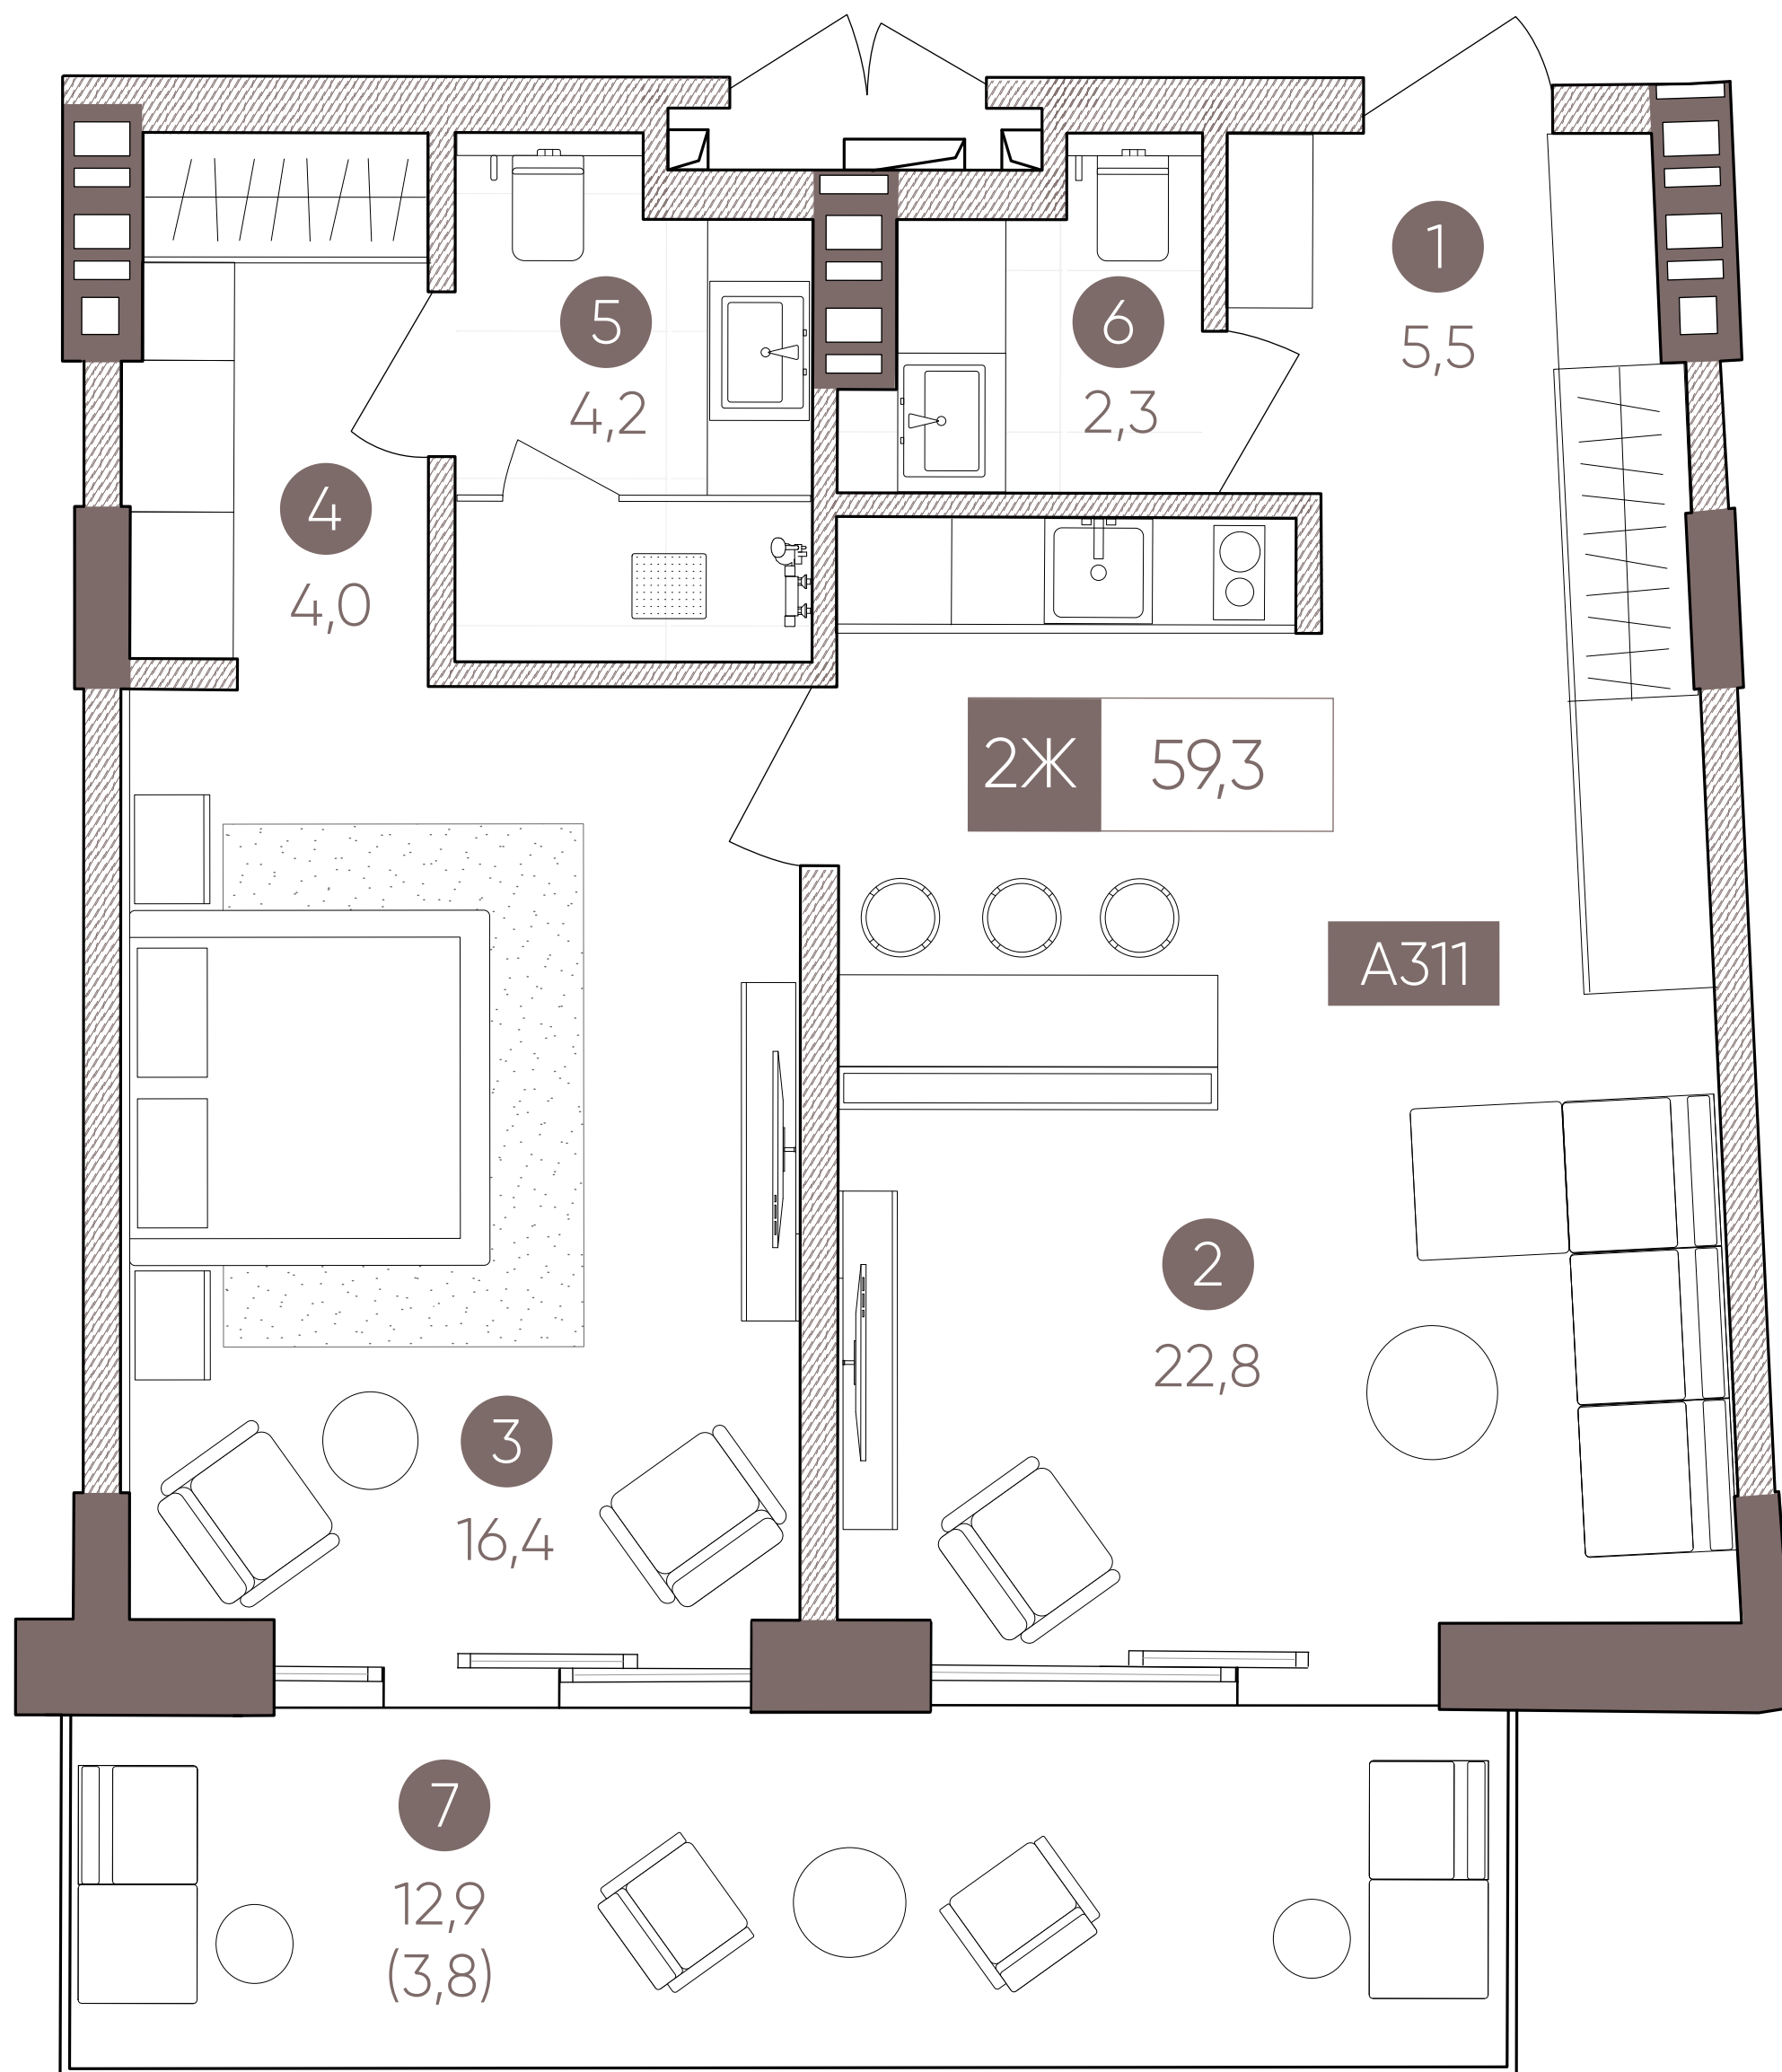

№	ПРИМІЩЕННЯ	ПЛОЩА
1	ПЕРЕДПОКІЙ	5,5
2	КУХНЯ-ВІТАЛЬНЯ	22,8
3	СПАЛЬНЯ	16,4
4	ГАРДЕРОБ	4,0
5	С/В	4,2
6	С/В	2,3
7	ТЕРАСА	12,9 (3,8)
ЗАГАЛЬНА ПЛОЩА		59,3

