


2Б


планування

А608

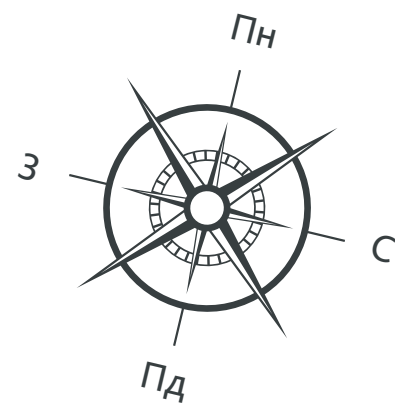

Блок А

Поверх 6

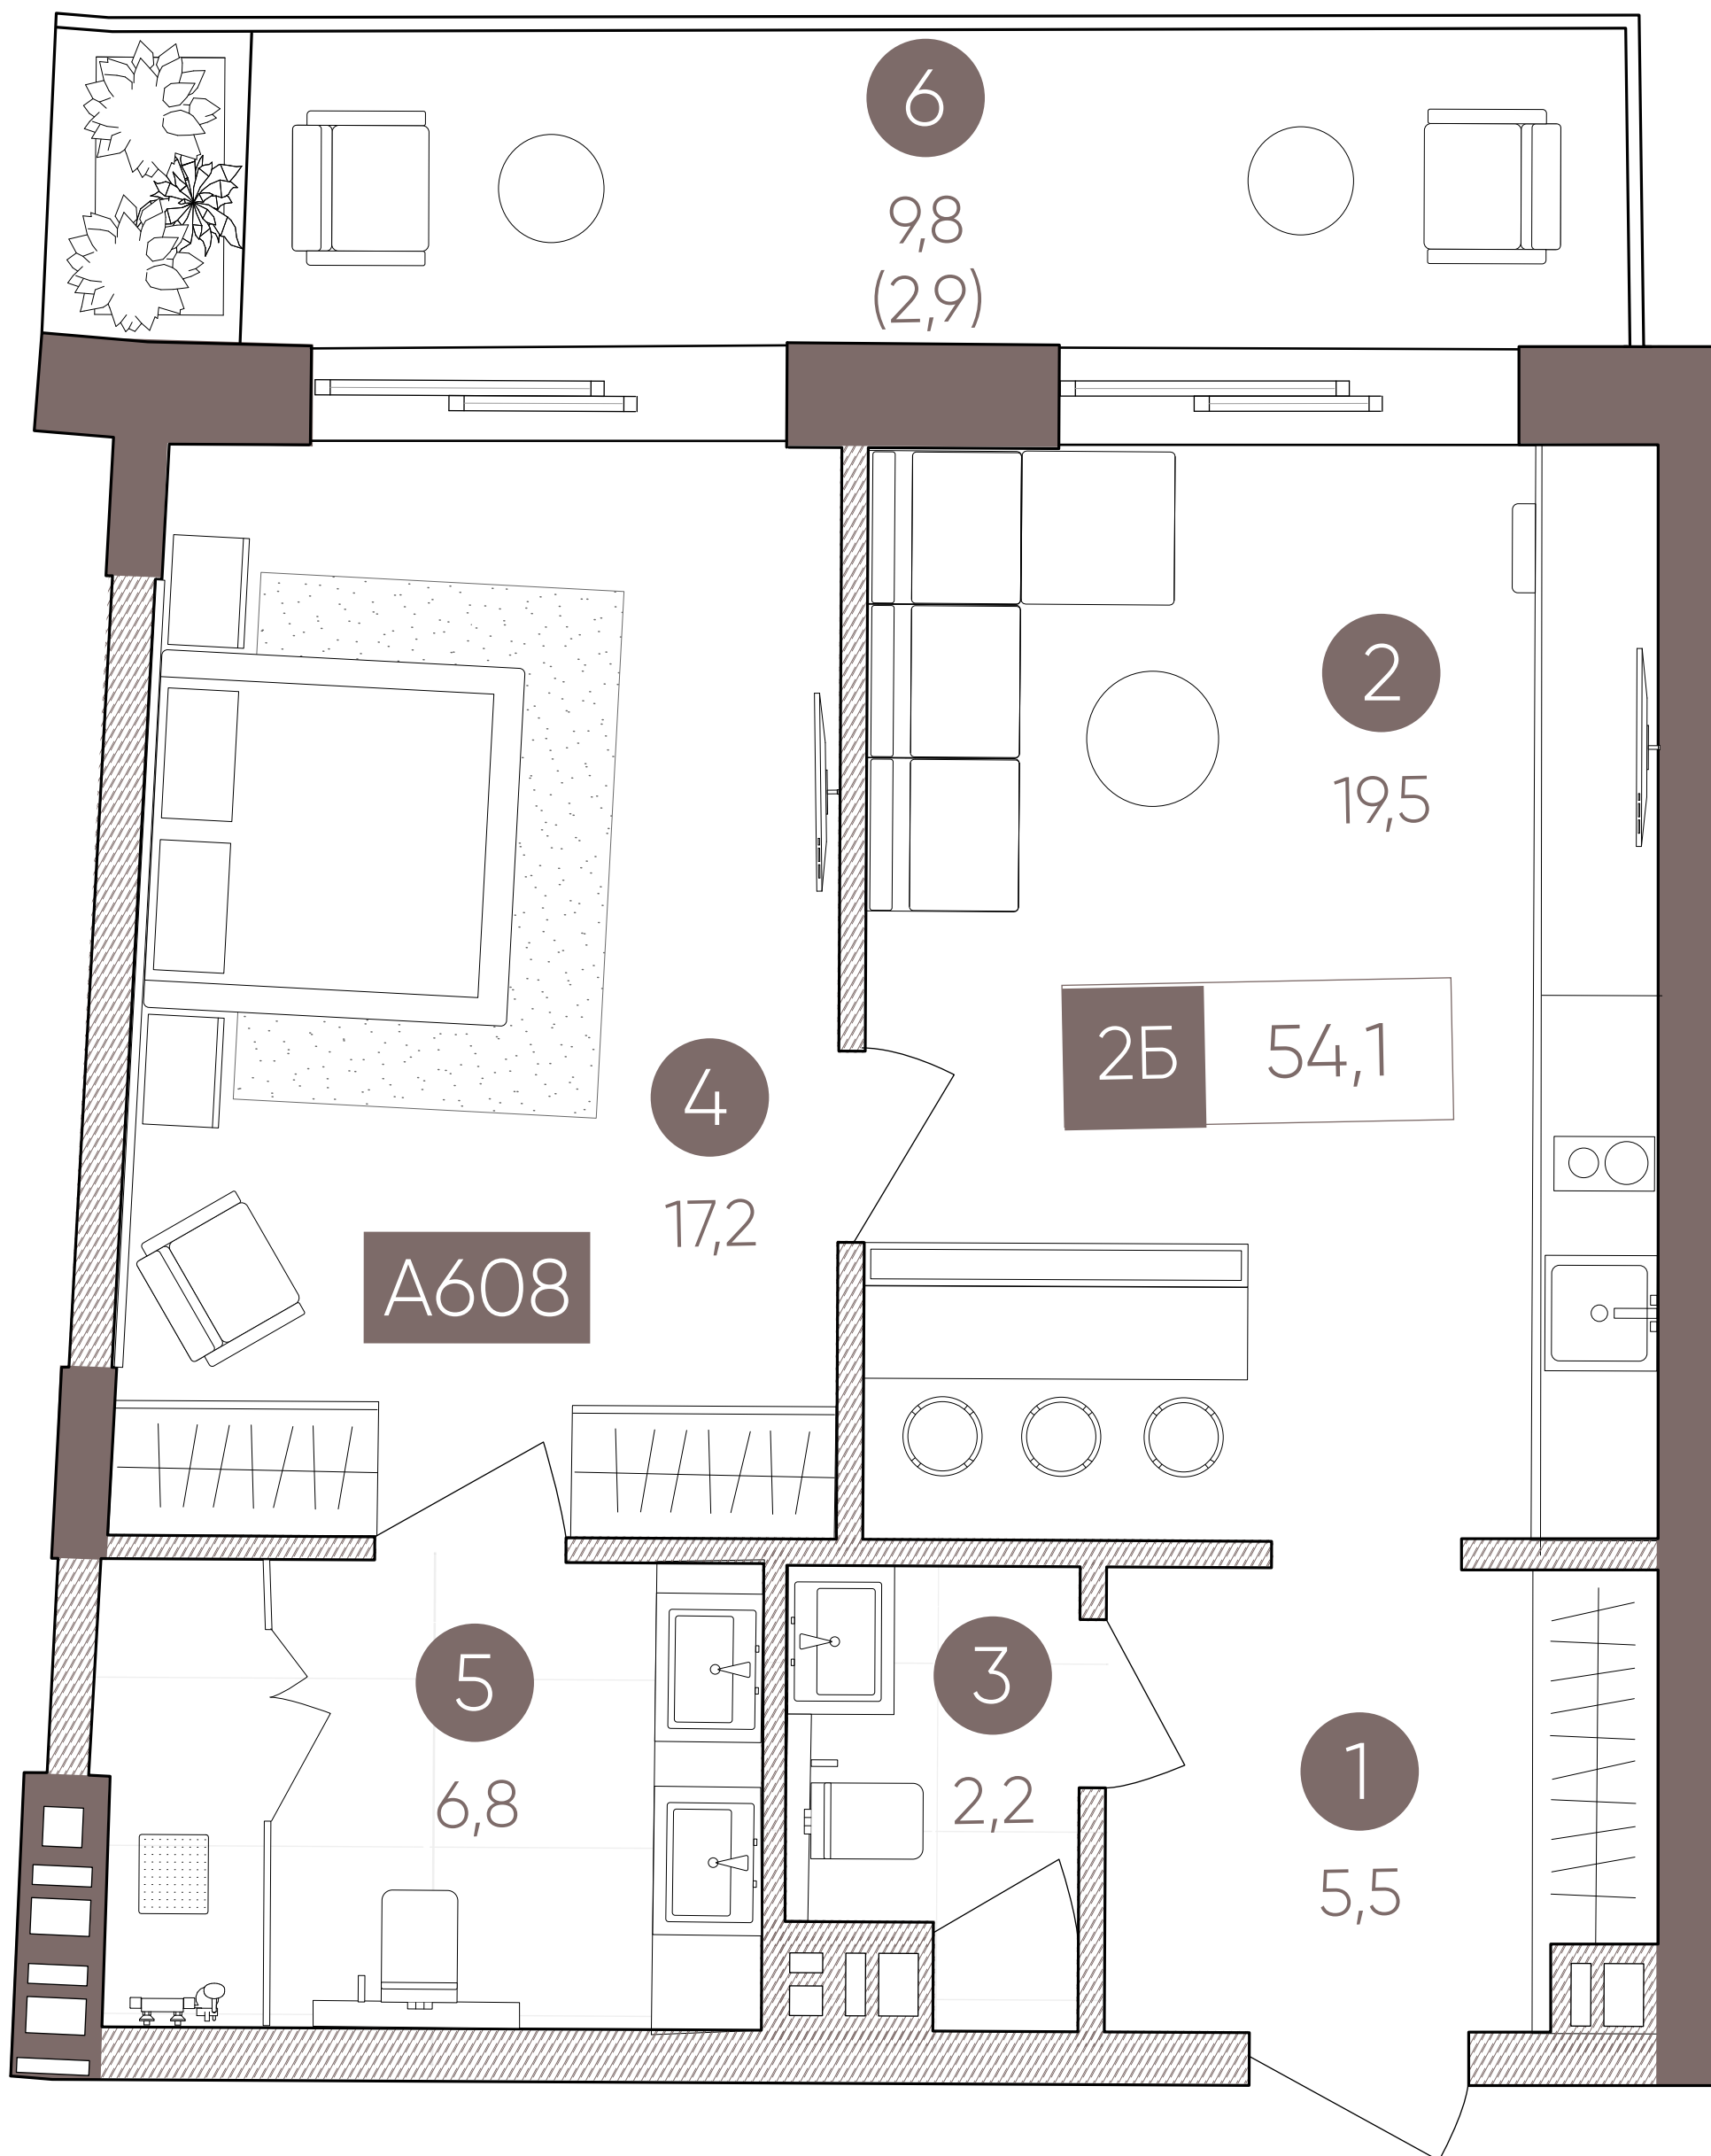

№	ПРИМІЩЕННЯ	ПЛОЩА
1	ПЕРЕДПОКІЙ	5,5
2	КУХНЯ-ВІТАЛЬНЯ	19,5
3	С/В	2,2
4	СПАЛЬНЯ	17,2
5	С/В	6,8
6	ТЕРАСА	9,8 (2,9)
ЗАГАЛЬНА ПЛОЩА		54,1

