


3Б


планування

A610

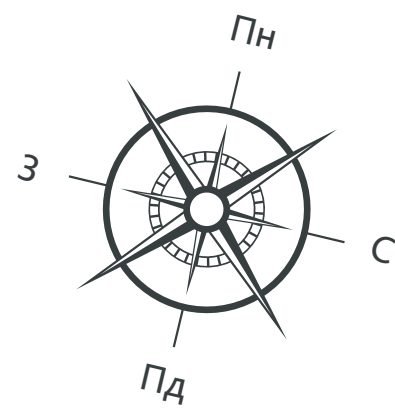

Блок А

Поверх 6

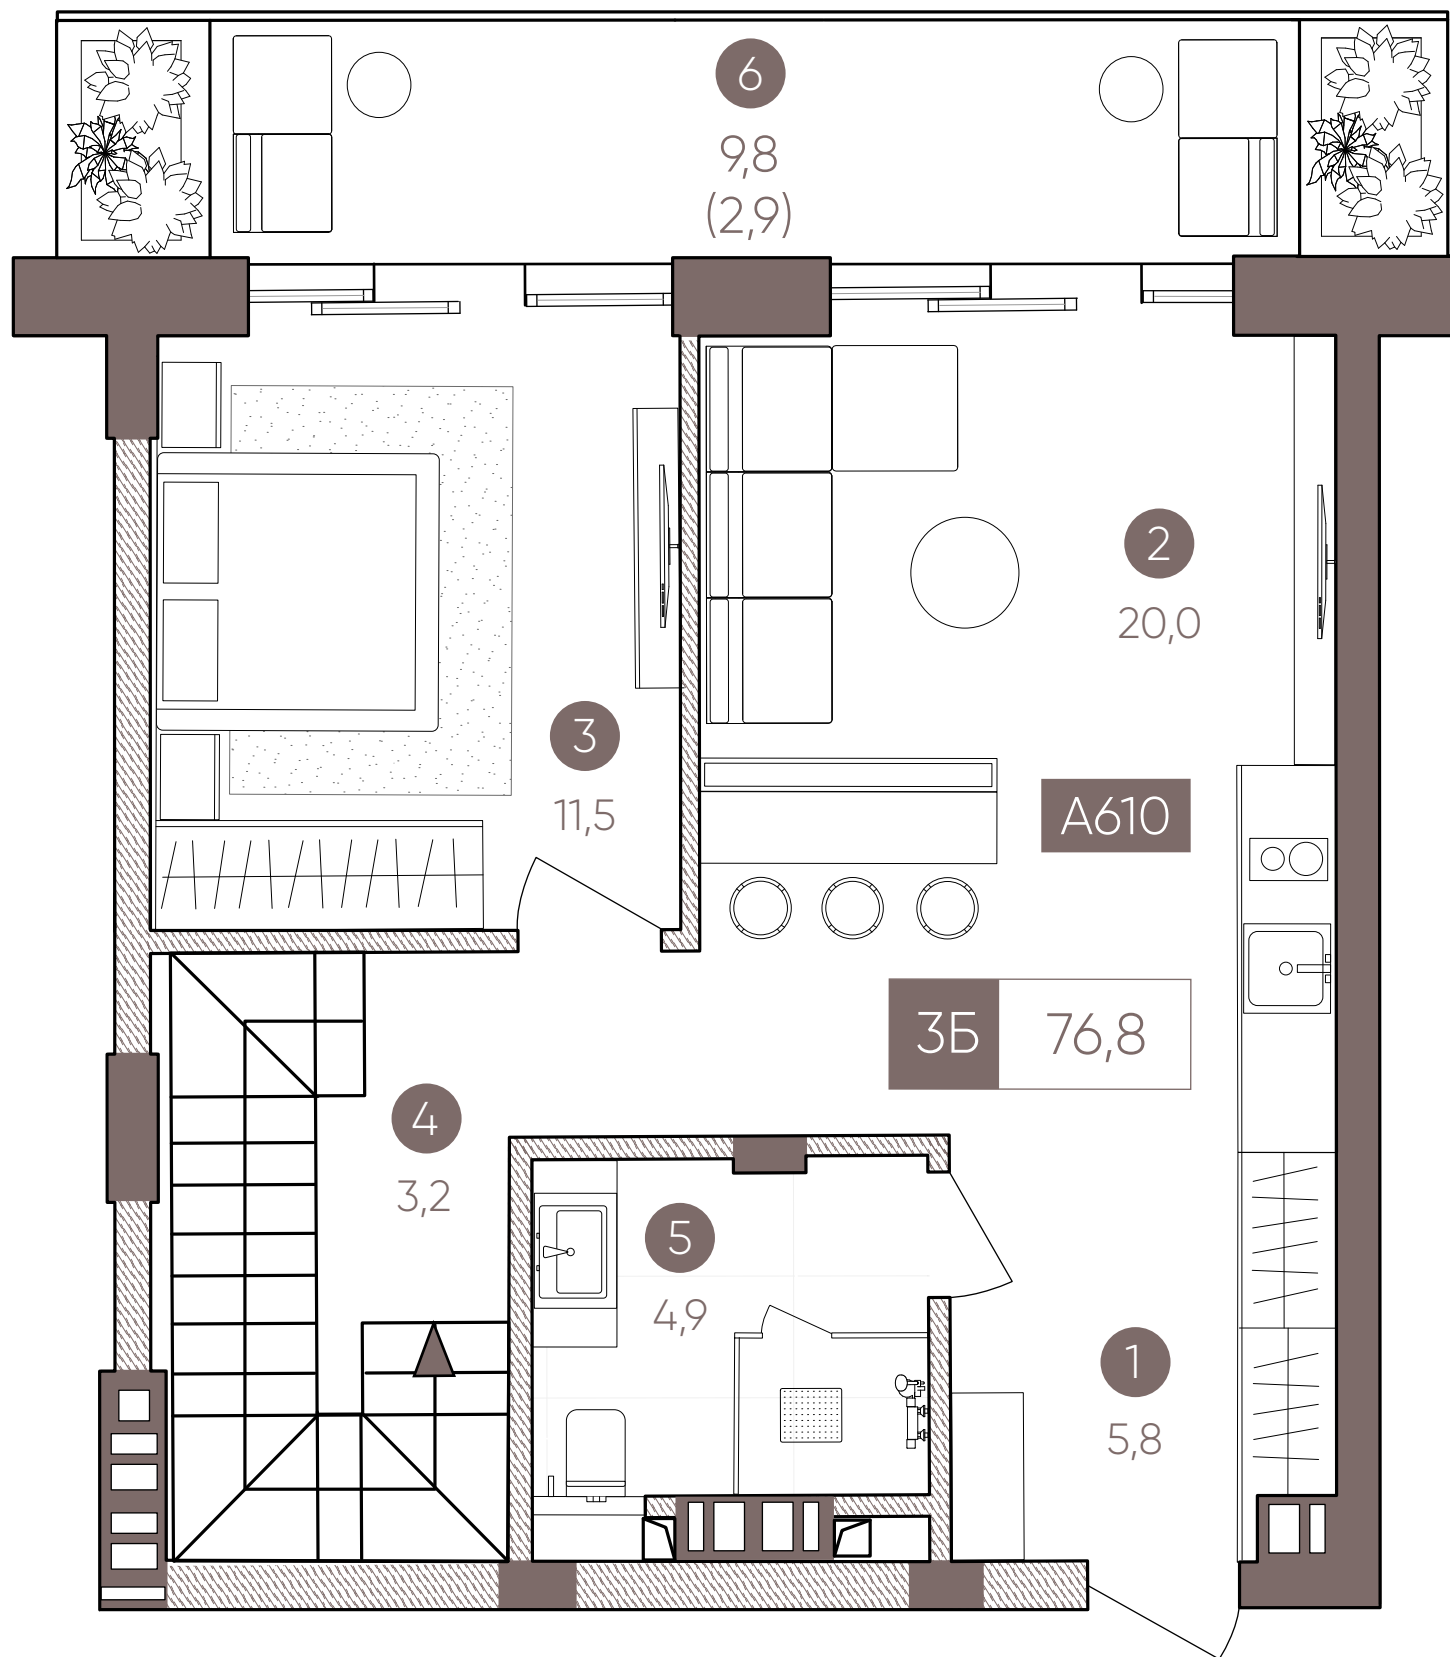

№	ПРИМІЩЕННЯ	ПЛОЩА
1	ПЕРЕДПОКІЙ	5,8
2	КУХНЯ-ВІТАЛЬНЯ	20,0
3	СПАЛЬНЯ	11,5
4	СХОДИ	3,2
5	С/В	4,9
6	ТЕРАСА	9,8 (2,9)
7	СПАЛЬНЯ	11,5
8	С/В	4,9
9	СХОДИ	12,1
ЗАГАЛЬНА ПЛОЩА		76,8

