



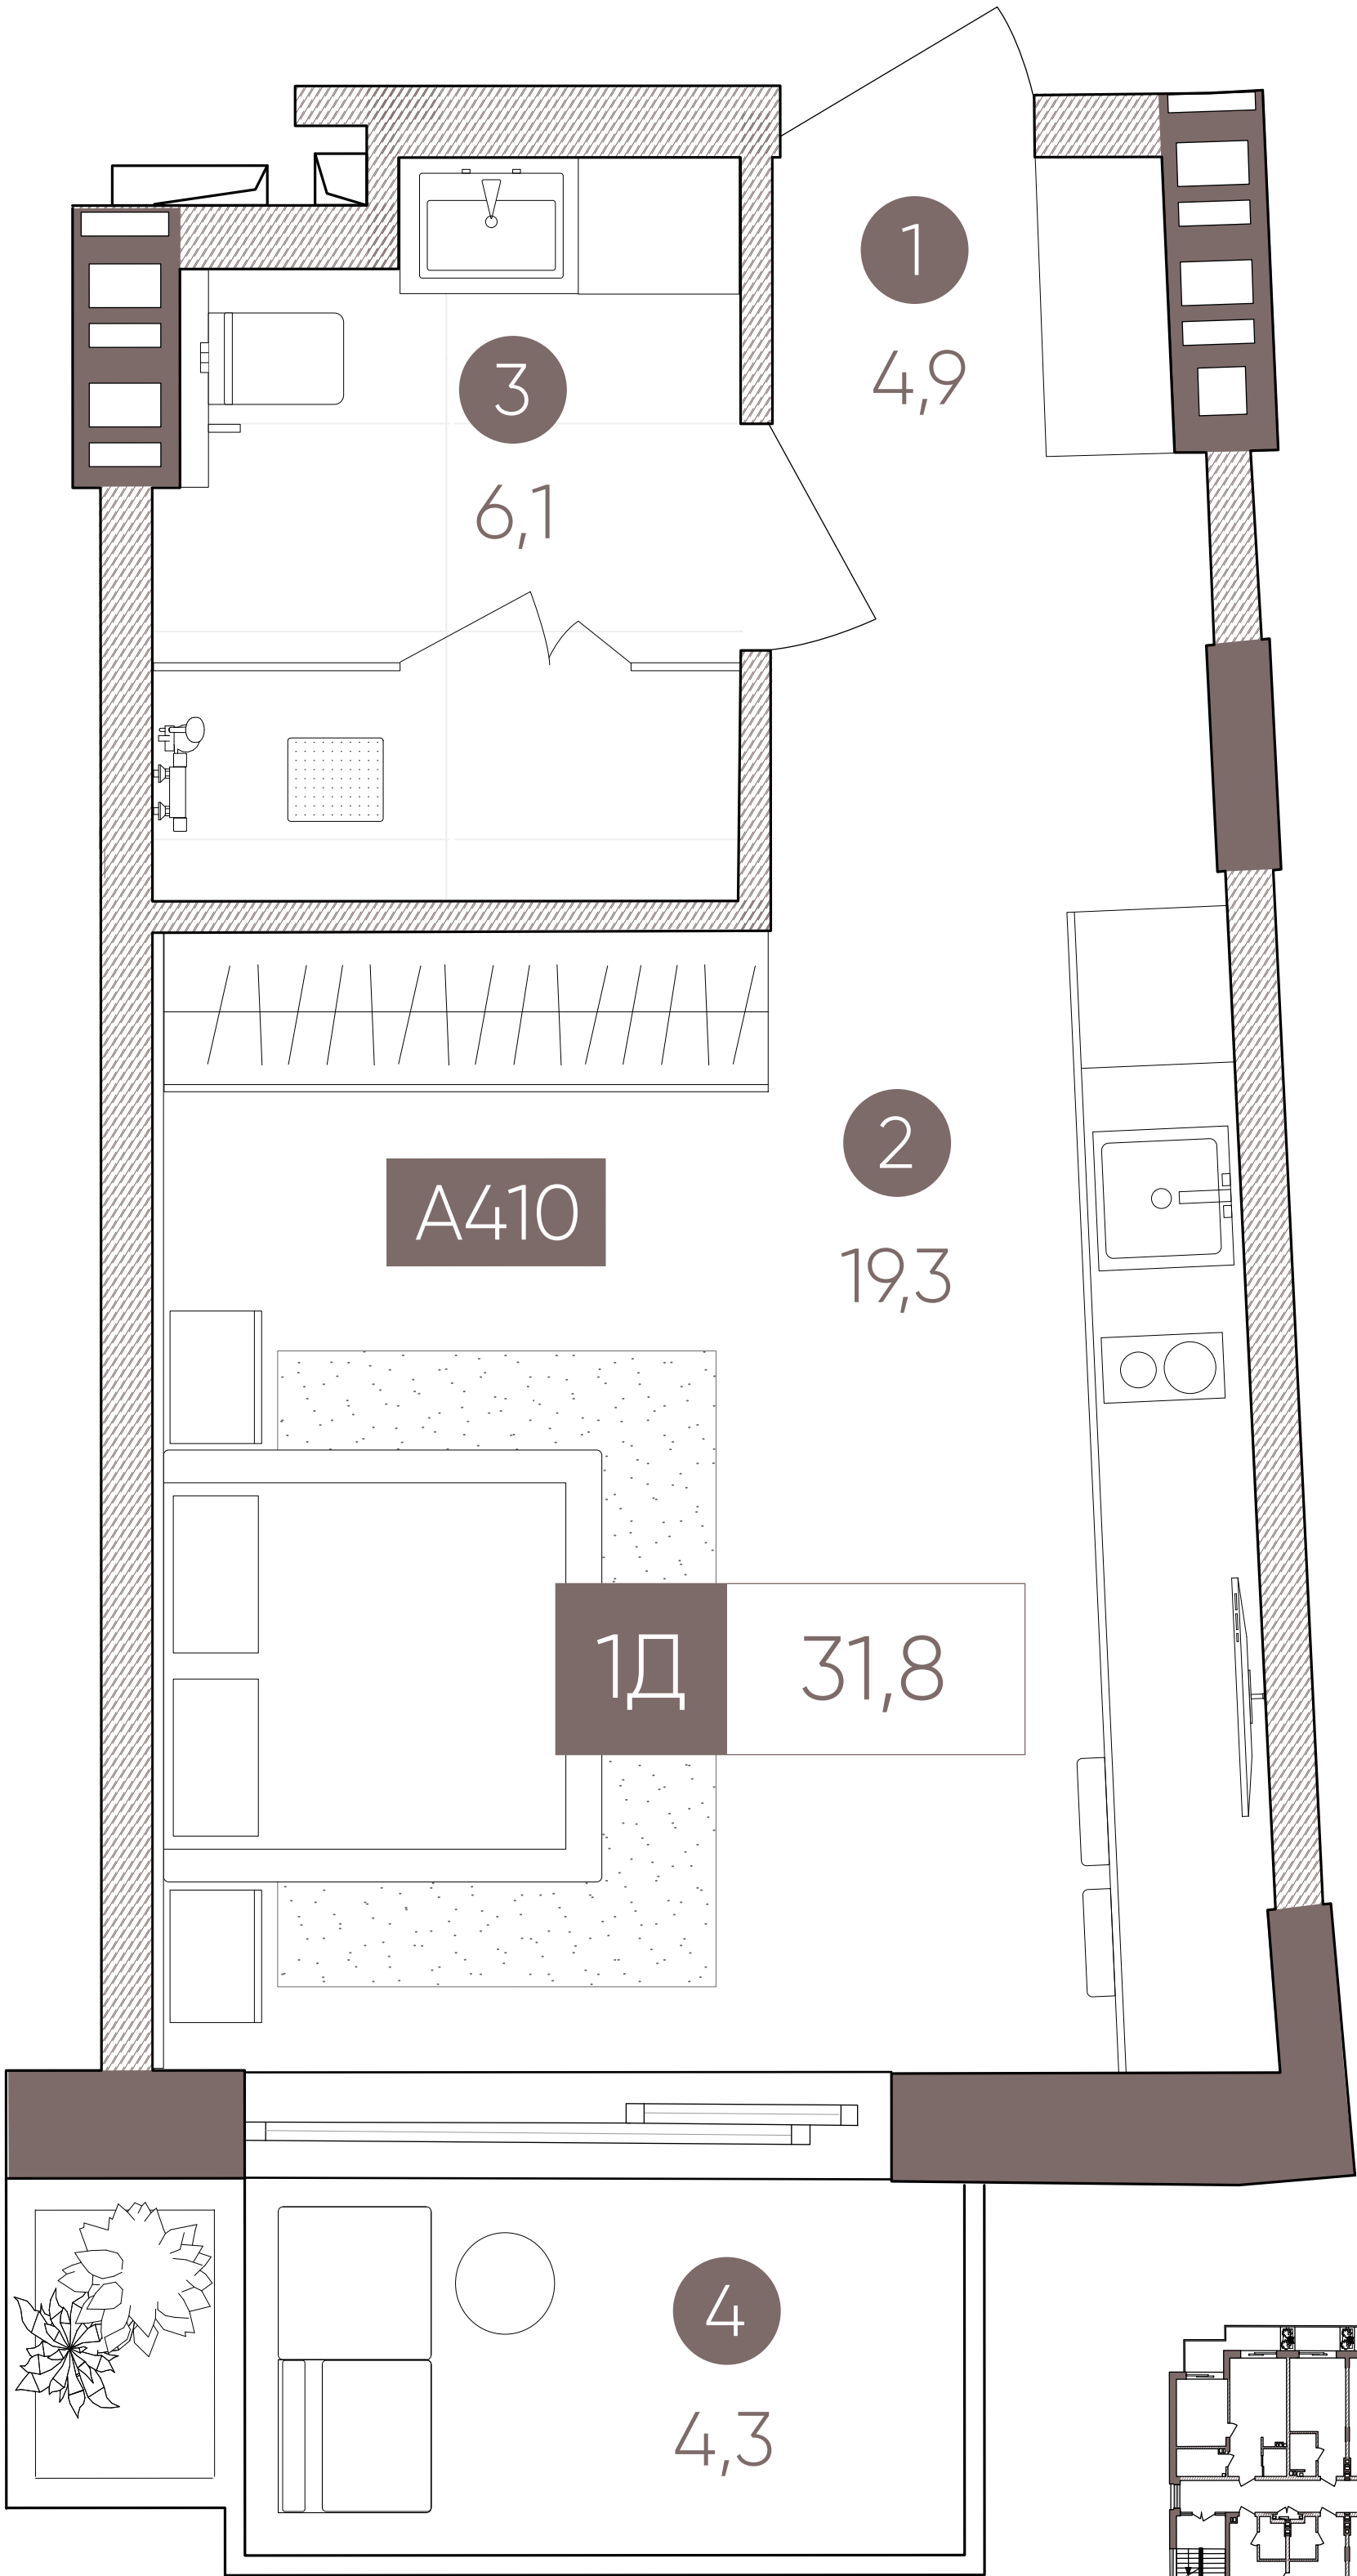

№	ПРИМІЩЕННЯ	ПЛОЩА
1	ПЕРЕДПОКІЙ	4,9
2	КУХНЯ-ВІТАЛЬНЯ	19,3
3	С/В	6,1
4	ТЕРАСА	5,0 (1,5)
ЗАГАЛЬНА ПЛОЩА		31,8

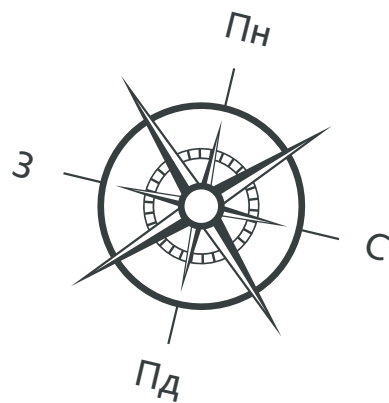