


2А


планування

A418

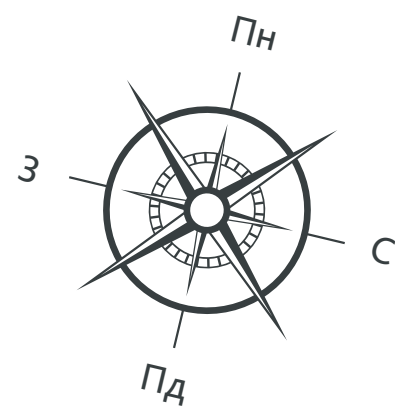

Блок А

Поверх 4

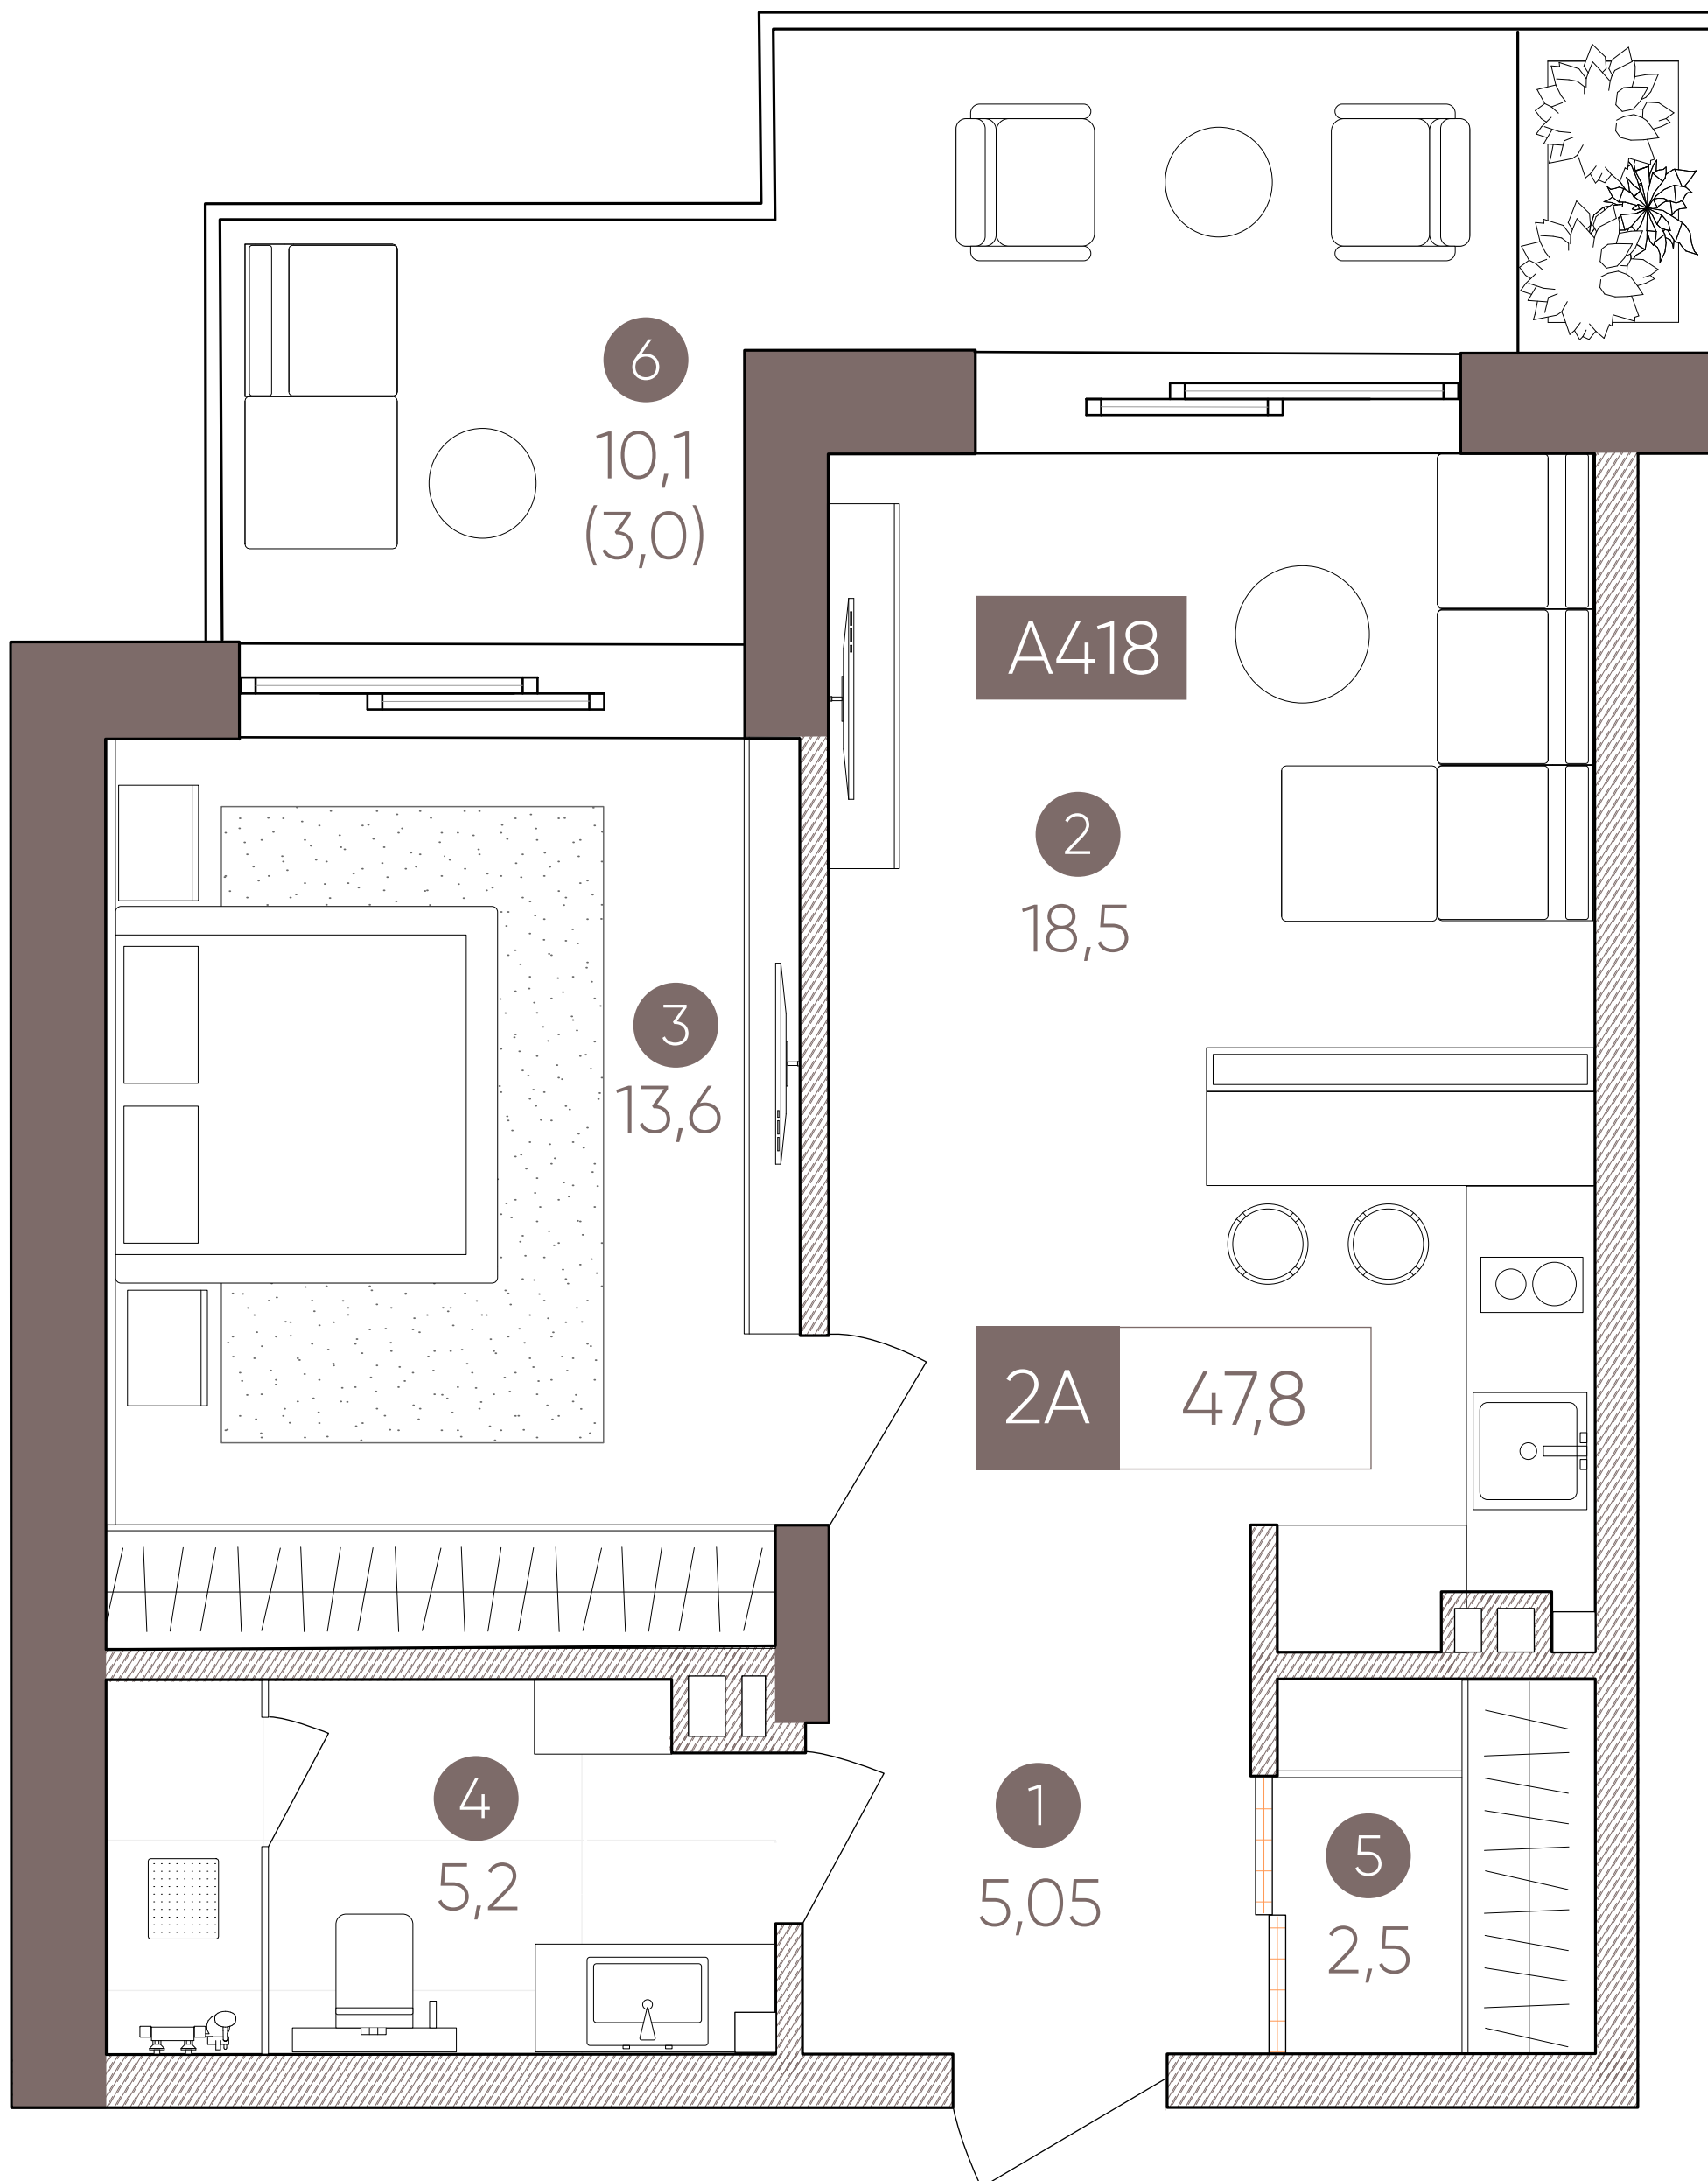

№	ПРИМІЩЕННЯ	ПЛОЩА
1	ПЕРЕДПОКІЙ	5,05
2	КУХНЯ-ВІТАЛЬНЯ	18,5
3	СПАЛЬНЯ	13,6
4	С/В	5,2
5	ГАРДЕРОБ	2,5
6	ТЕРАСА	10,1 (3,0)
ЗАГАЛЬНА ПЛОЩА		47,8

