


1Б



планування

A424

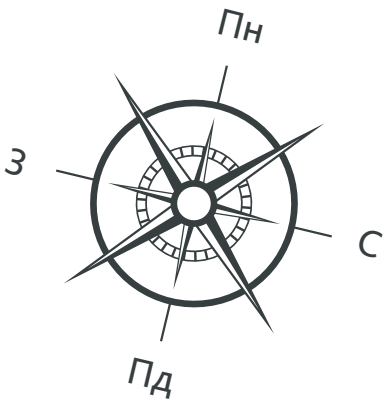

Блок А

Поверх 4

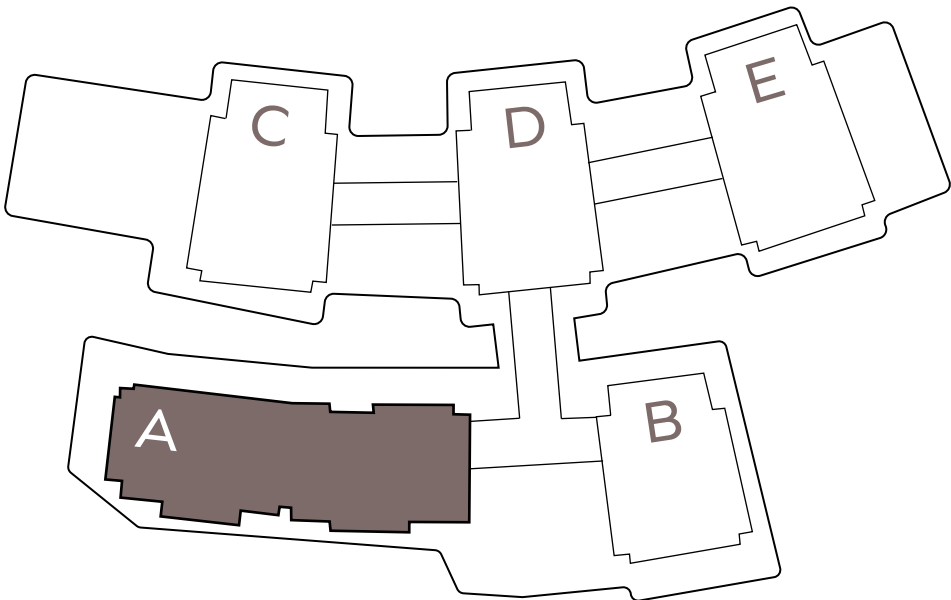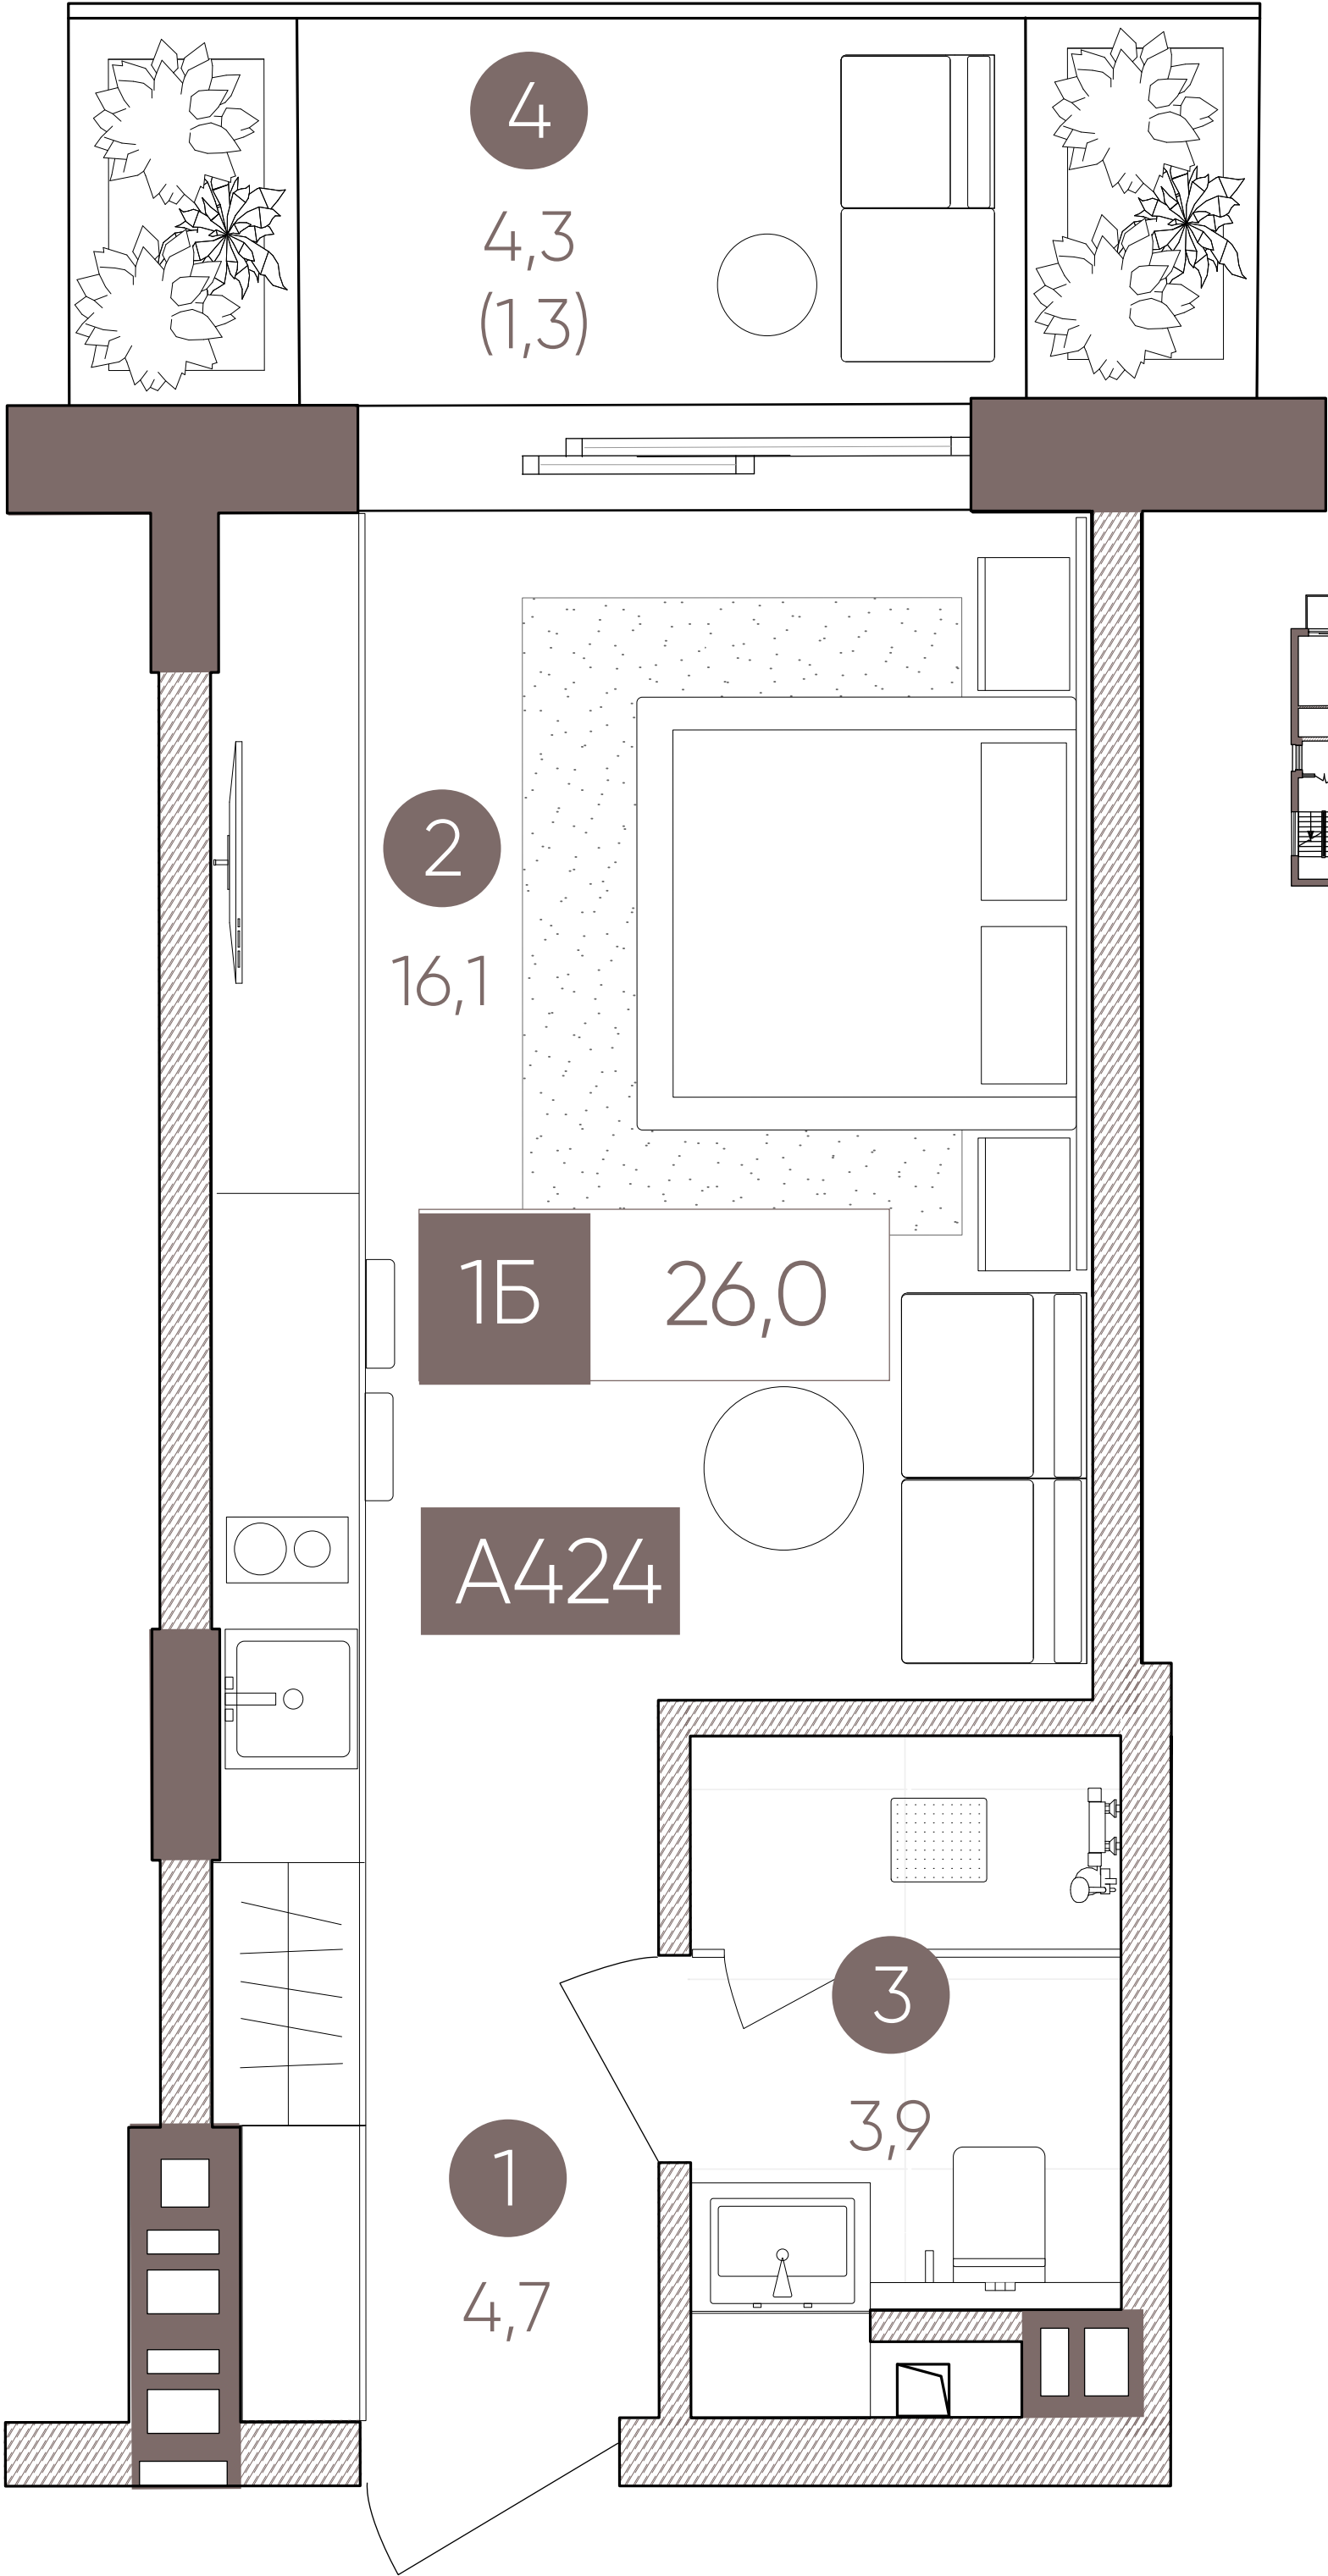

| №              | ПРИМІЩЕННЯ     | ПЛОЩА     |
|----------------|----------------|-----------|
| 1              | ПЕРЕДПОКІЙ     | 4,7       |
| 2              | КУХНЯ-ВІТАЛЬНЯ | 16,1      |
| 3              | С/В            | 3,9       |
| 4              | ТЕРАСА         | 4,3 (1,3) |
| ЗАГАЛЬНА ПЛОЩА |                | 26,0      |