


1Б



планування

A428

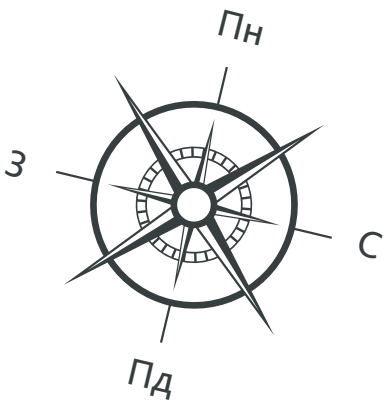

Блок А

Поверх 4

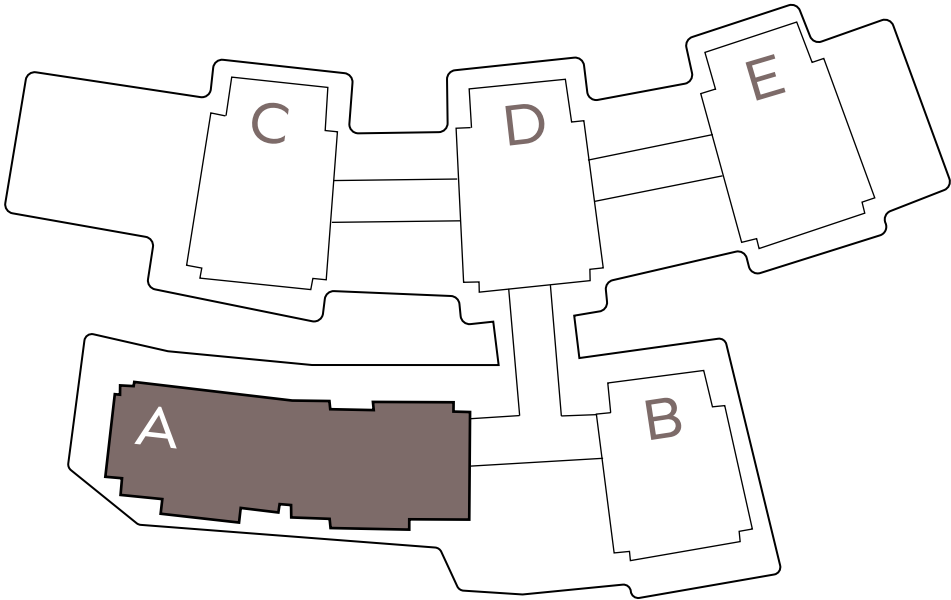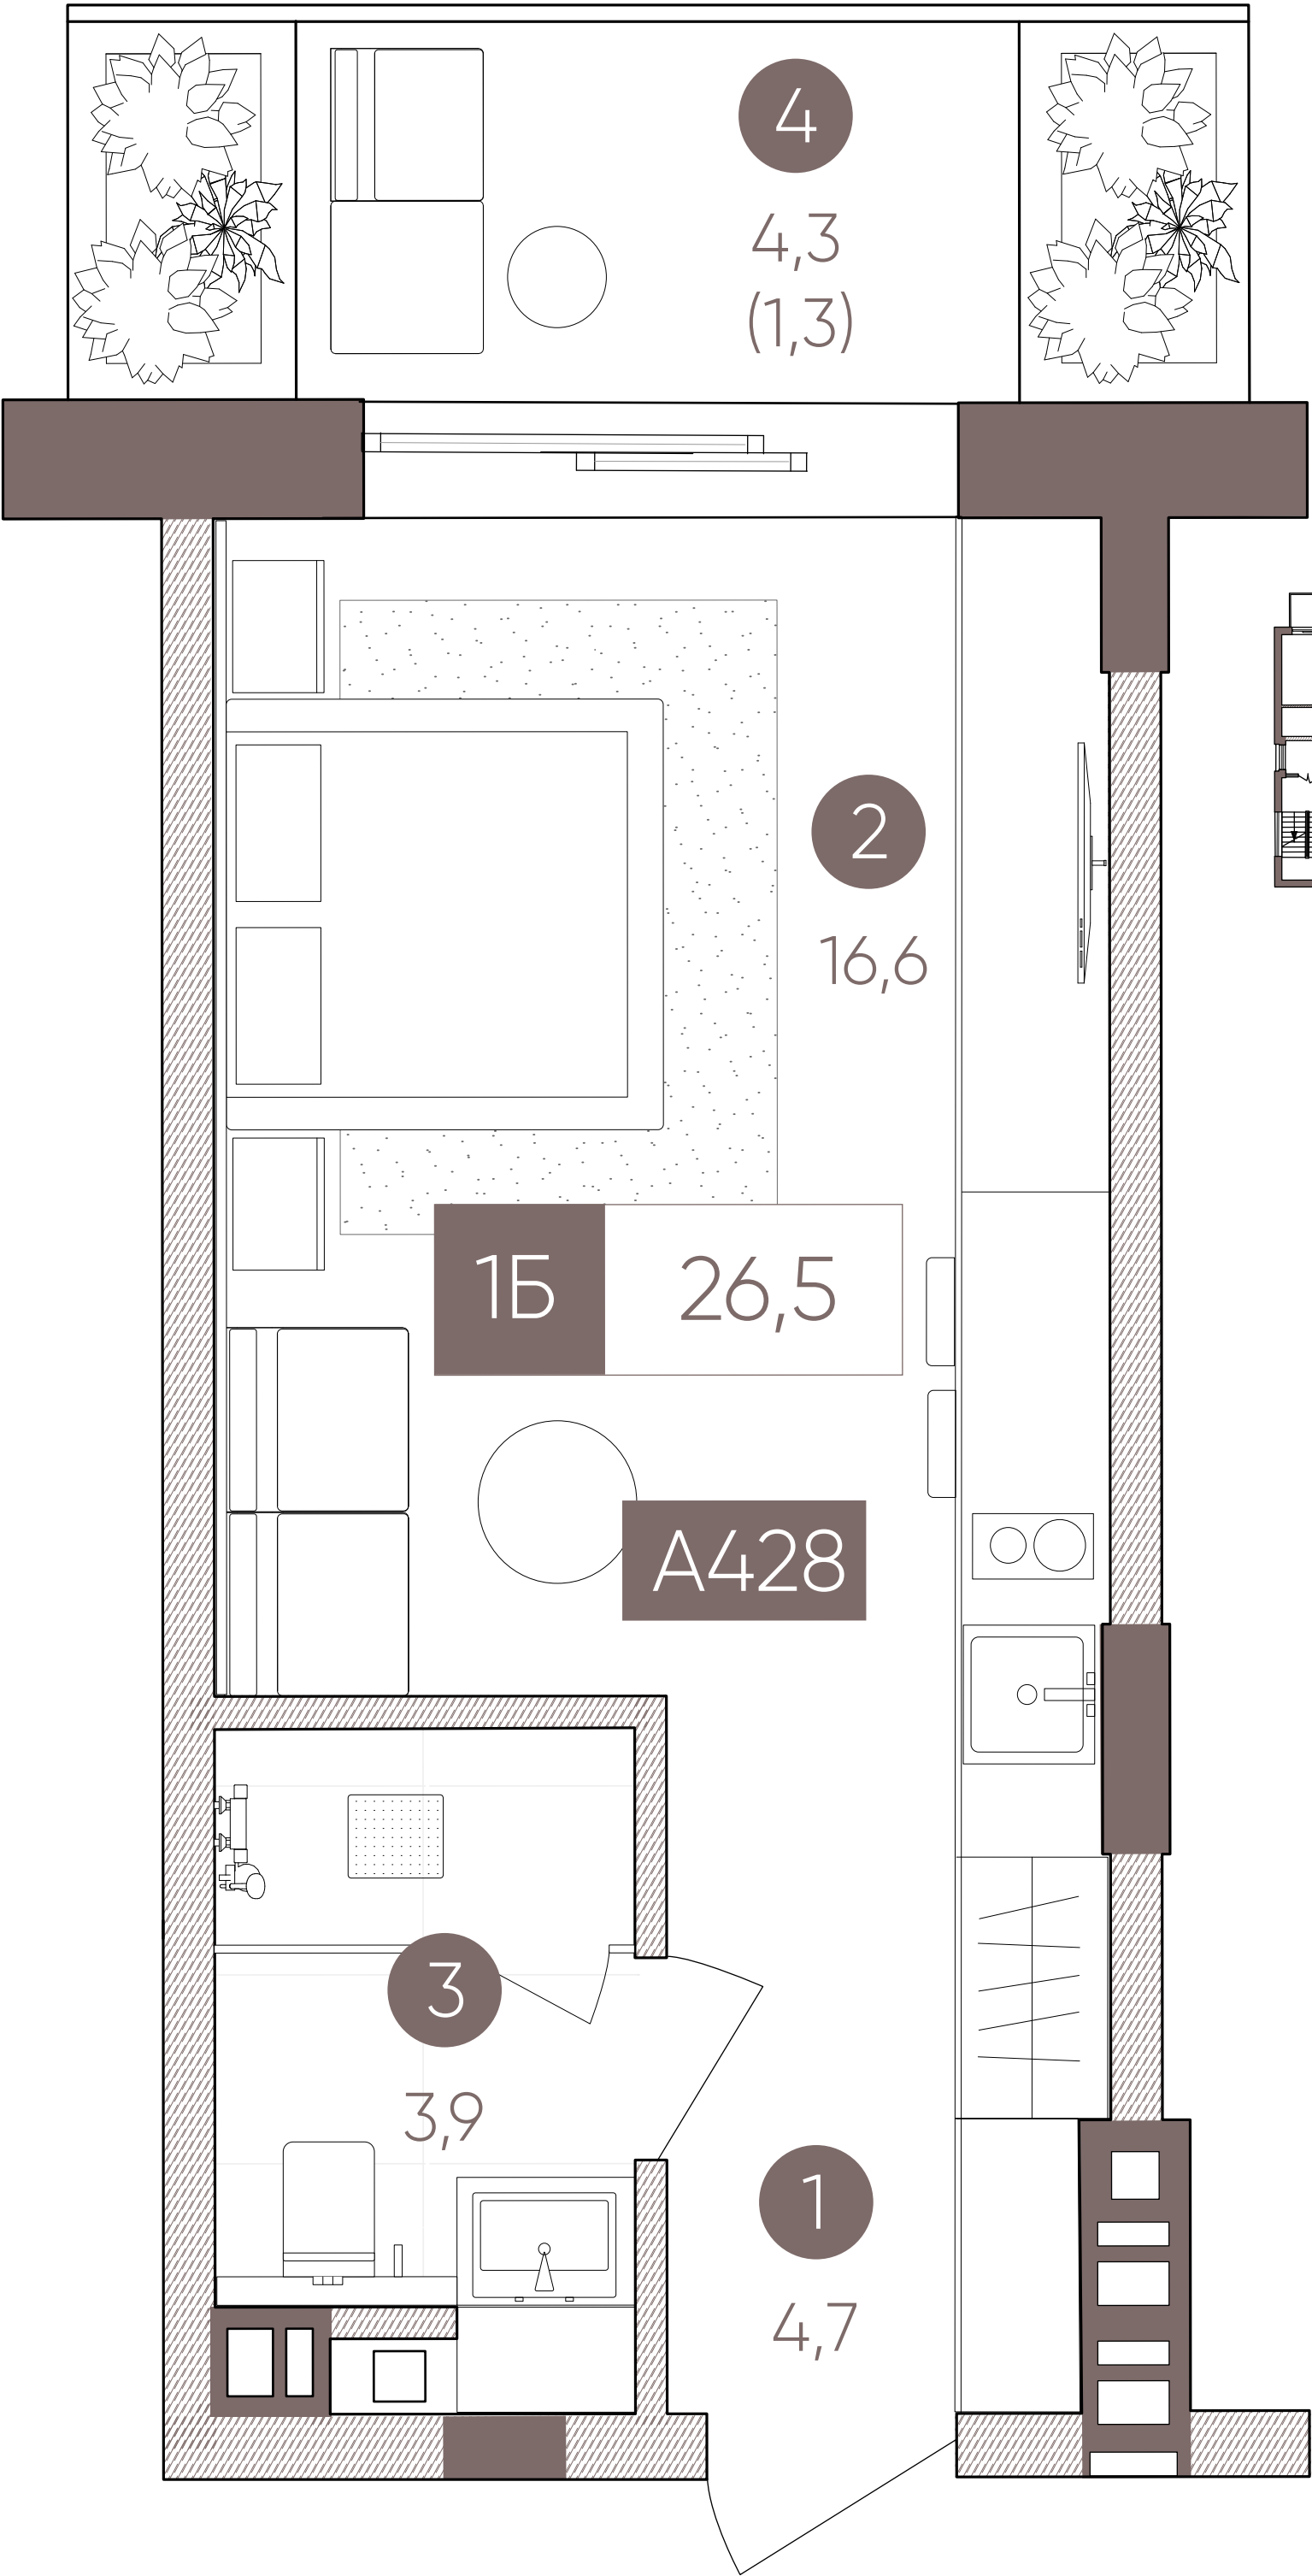

№	ПРИМІЩЕННЯ	ПЛОЩА
1	ПЕРЕДПОКІЙ	4,7
2	КУХНЯ-ВІТАЛЬНЯ	16,6
3	С/В	3,9
4	ТЕРАСА	4,3 (1,3)
ЗАГАЛЬНА ПЛОЩА		26,5